


# COMMUNE DE NIORT

## "Vallée de Bellevue"

CADASTRE Section HI  
Numéro

### PLAN DE BORNAGE Lot n°5

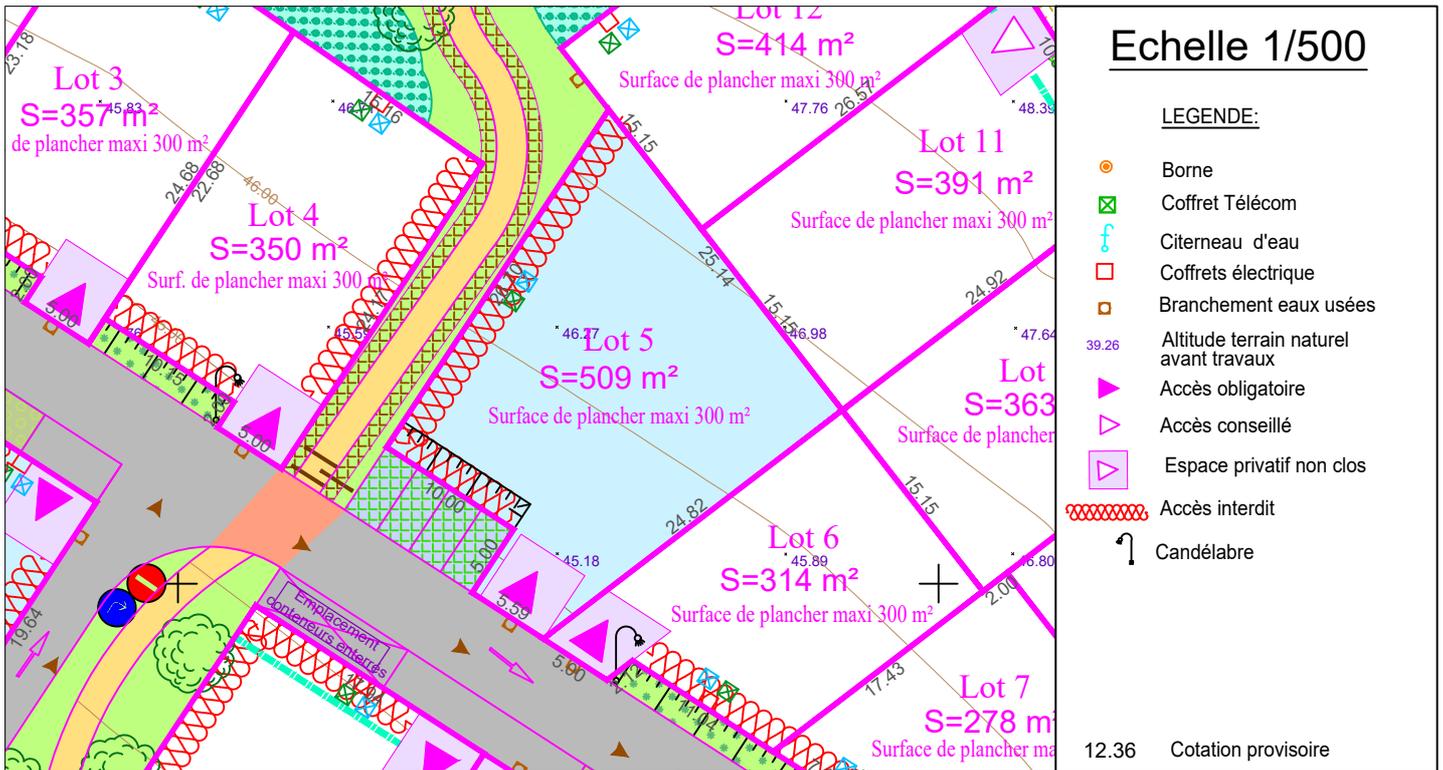

La position exacte des différents branchements sera vérifiée sur place avant la réalisation du projet de construction. L'adaptation de la construction au terrain sera étudiée en tenant compte du niveau et de la position de la voie nouvelle ainsi que des réseaux créés.

Les surfaces définitives des lots seront déterminées après bornage



Plan d'ensemble



Aménagement Ingénierie Réalisation  
Géomètres-Experts-Fonciers

Résidence JADE  
4 Rue Ernest Pérochon - 79000 NIORT  
Tél. 05 49 17 24 90 / niort@airgeo.fr

Ref: Ni.199.2020.203038



19/06/2023