




**GEODOMIA**  
Géomètre-Expert  
19 Boulevard du Chail  
85200 FONTENAY LE COMTE  
T 02 51 69 05 08  
M contact@geodomia-expert.fr


DEUX SEVRES  
VILLIERS EN PLAINE  
Lotissement "Les Jardins de la Plaine"

|                       |   |
|-----------------------|---|
| LOT n°<br>Lot n°4     | Adresse: Impasse du Champs de Cours   |
|                       | Réalisé le : 14/10/2025   |
| Nivellement:<br>IGN69 | Cadastre : Section ZW (en attente division)<br>Surface (m²) : 511<br>Servitude particulière : OUI <input type="checkbox"/> NON <input checked="" type="checkbox"/> |

Plan de Situation

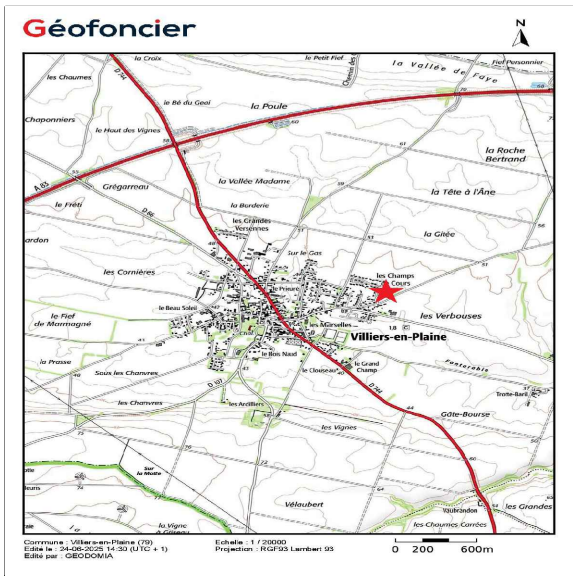

Plan de repérage

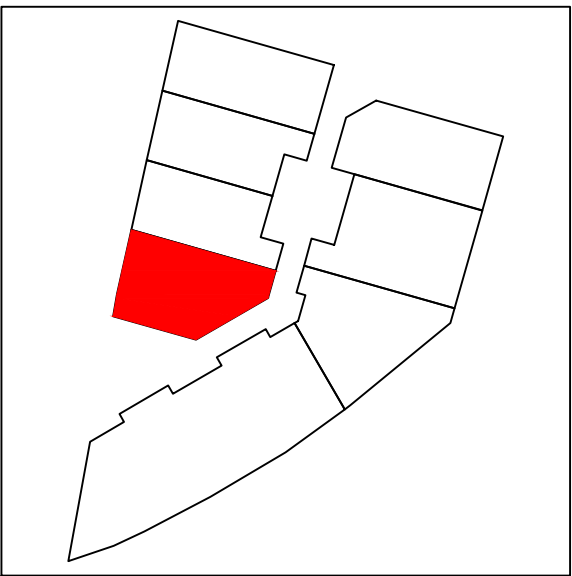


PLAN PROVISOIRE

Maître d'ouvrage

UN TERRAIN POUR DEMAIN  
4 rue Martin Luther King  
79000 NIORT

Maître d'oeuvre

GEODOMIA  
19 Bd du Chail  
85200 FONTENAY LE COMTE  
contact@geodomia-expert.fr

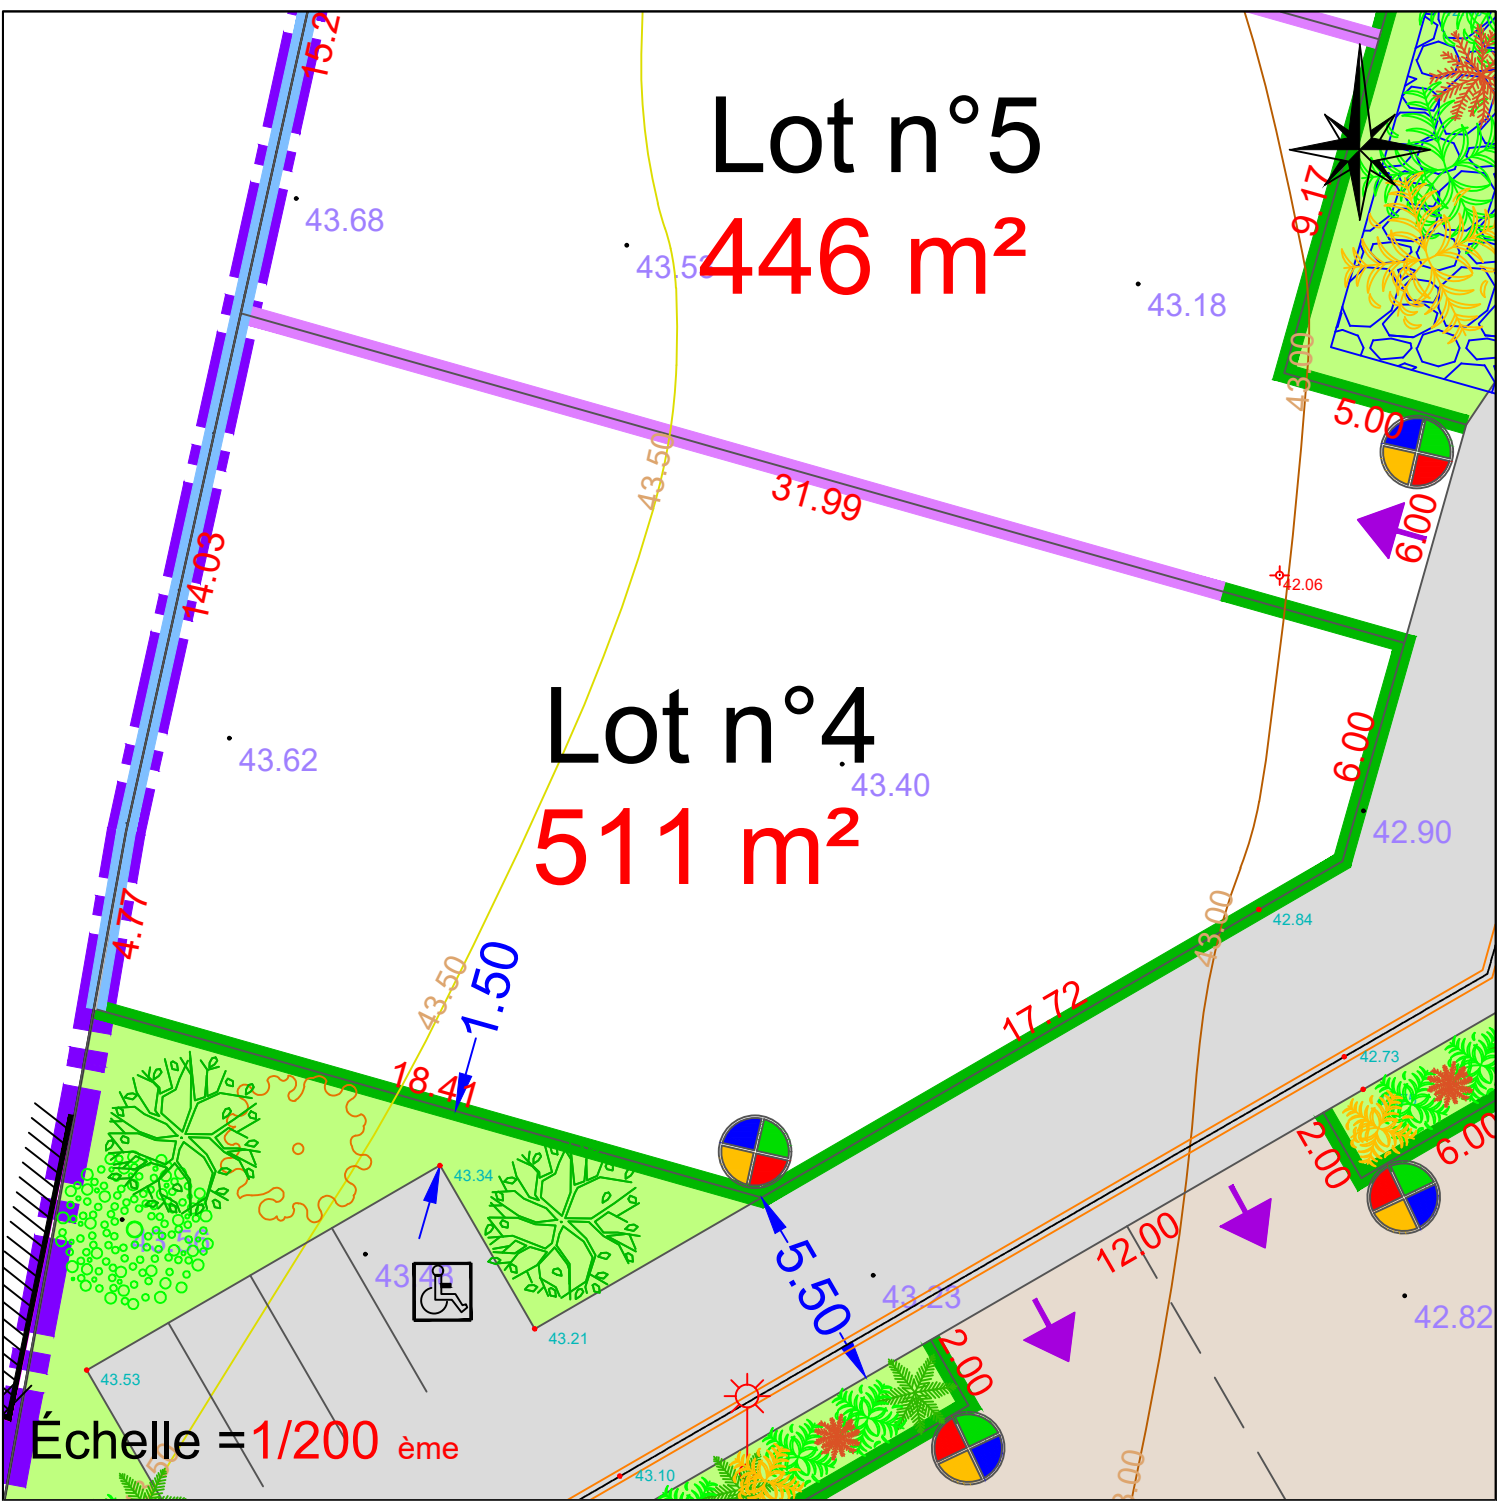

LEGENDE

- Périmètre du lotissement
- Limites du lot
- ↑ Accès Automobiles Obligatoires
- Accès Automobiles Interdits
- Emplacement des branchements Electricité, Eau Potable et Téléphone donné à titre indicatif
- Massif drainant
- Noue d'infiltration
- Côte Terrain Naturel
- Côte plancher à respecter
- Candélabres à poser (emplacement donné à titre indicatif)
- Cotes projet voirie
- Plantation de massif à prévoir par le lotisseur
- Plantation d'arbres à prévoir par le lotisseur
- Haie à conserver
- Type clôture 1 (voir annexe)
- Type clôture 2 (voir annexe)
- Type clôture 3 (voir annexe)
- Type clôture 4 (voir annexe)