




GEODOMIA
Géomètre-Expert
19 Boulevard du Chail
85200 FONTENAY LE COMTE
T 02 51 69 05 08
M contact@geodomia-expert.fr


DEUX SEVRES
VILLIERS EN PLAINE
Lotissement "Les Jardins de la Plaine"

LOT n° Lot n°6	Adresse: Impasse du Champs de Cours
	Réalisé le : 14/10/2025
Nivellement: IGN69	Cadastre : Section ZW (en attente division) Surface (m²) : 459 Servitude particulière : OUI ☐ NON ☒

Plan de Situation

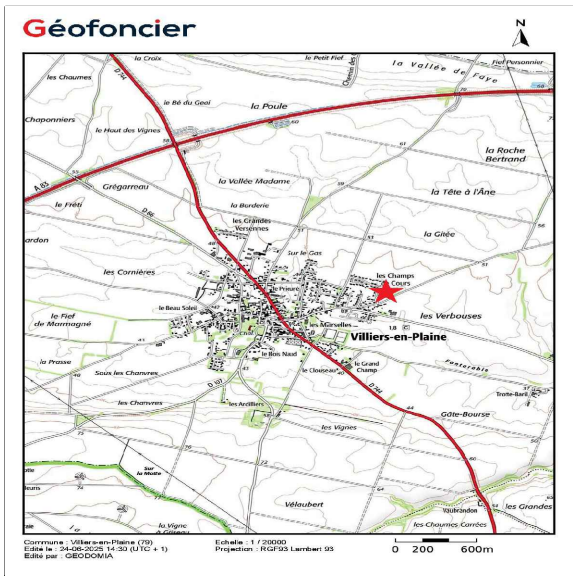

Plan de repérage

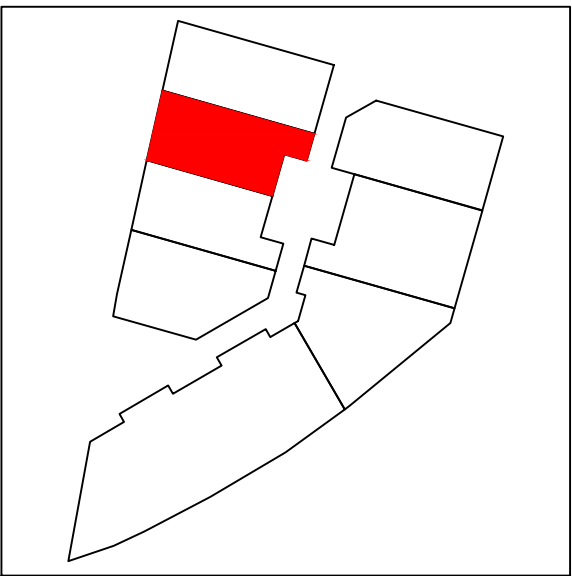


PLAN PROVISOIRE

Maître d'ouvrage

UN TERRAIN POUR DEMAIN
4 rue Martin Luther King
79000 NIORT

Maître d'oeuvre

GEODOMIA
19 Bd du Chail
85200 FONTENAY LE COMTE
contact@geodomia-expert.fr

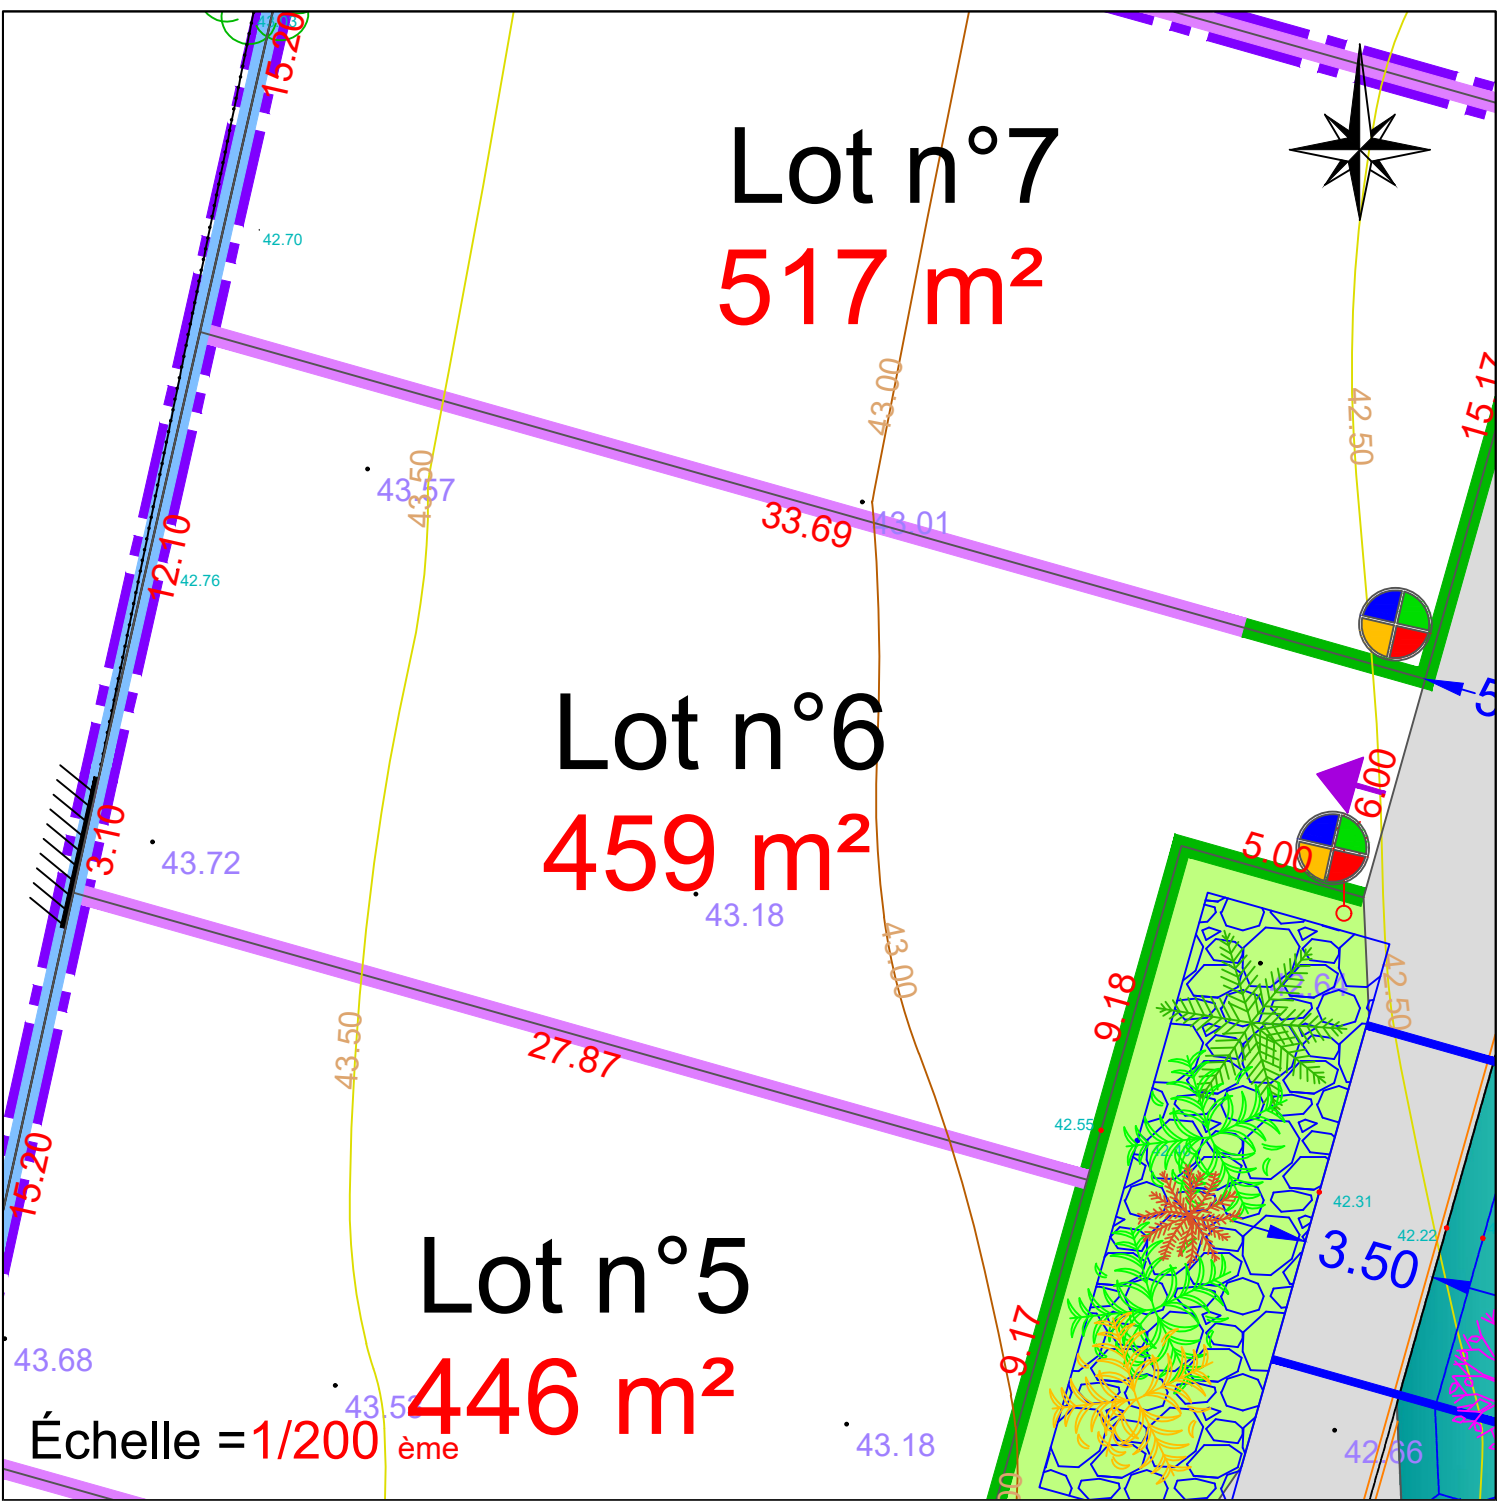

LEGENDE

- Périmètre du lotissement
- Limites du lot
- Accès Automobiles Obligatoires
- Accès Automobiles Interdits
- Emplacement des branchements Electricité, Eau Potable et Téléphone donné à titre indicatif
- Massif drainant
- Noue d'infiltration
- Côte Terrain Naturel
- Côte plancher à respecter
- Candélabres à poser (emplacement donné à titre indicatif)
- Cotes projet voirie
- Plantation de massif à prévoir par le lotisseur
- Plantation d'arbres à prévoir par le lotisseur
- Haie à conserver
- Type clôture 1 (voir annexe)
- Type clôture 2 (voir annexe)
- Type clôture 3 (voir annexe)
- Type clôture 4 (voir annexe)