LEGENDE DETECTION DE RESEAUX

Ouvrages eaux pluviales	Canalisation Eaux Pluviales
Ouvrages électriques	Canalisation Eaux Usées
Ouvrages gaz	Câble souterrain Basse Tension
Ouvrages télécom	Câble souterrain Télécom
Ouvrages eaux usées	Câble souterrain Télécom - Classe B
Ouvrages AEP	Canalisation Eau Potable
Fin de la détection du réseau	Canalisation Eau Potable - Classe B
	Canalisation Gaz
	Canalisation Gaz - Classe B

- LÉGENDE -

RÉSEAU EAUX USÉES

- Collecteur EU
- Regard de visite EU Ø 1000
- Regard de branchement EU
- Cotation regard EU (EU X / T : Cote Tampon / R : Cote Radier / P : Profondeur)
- Cotation branchement EU (BR X / T : Cote Tampon / R : Cote Radier / P : Profondeur)
- Point de raccordement au réseau EU existant sous réserve d'acceptation des concessionnaires (PR EU)

RÉSEAU EAUX PLUVIALES

- Collecteur EP
- Structure drainante EP avec Drain
- Regard de visite EP Ø 1000
- Grille EP 400 x 400
- Cotation regard EP (EP X / T : Cote Tampon / R : Cote Radier / P : Profondeur)
- Noue EP
- Point de raccordement au réseau EP existant sous réserve d'acceptation des concessionnaires (PR EP)

RÉSEAUX DIVERS

- Tranchée commune
- Candélabre
- Transformateur
- Coffret individuel BT
- Coffret individuel Télécom
- Chambre de tirage Télécom L2T
- Protection anti-racine

RÉSEAU EAU POTABLE

- Réseau AEP
- Branchement AEP
- Coffret individuel AEP
- Poteau incendie
- Raccordement AEP (PR AEP)
- Vanne AEP
- Té AEP (vanne)
- Purge AEP
- Ventouse AEP

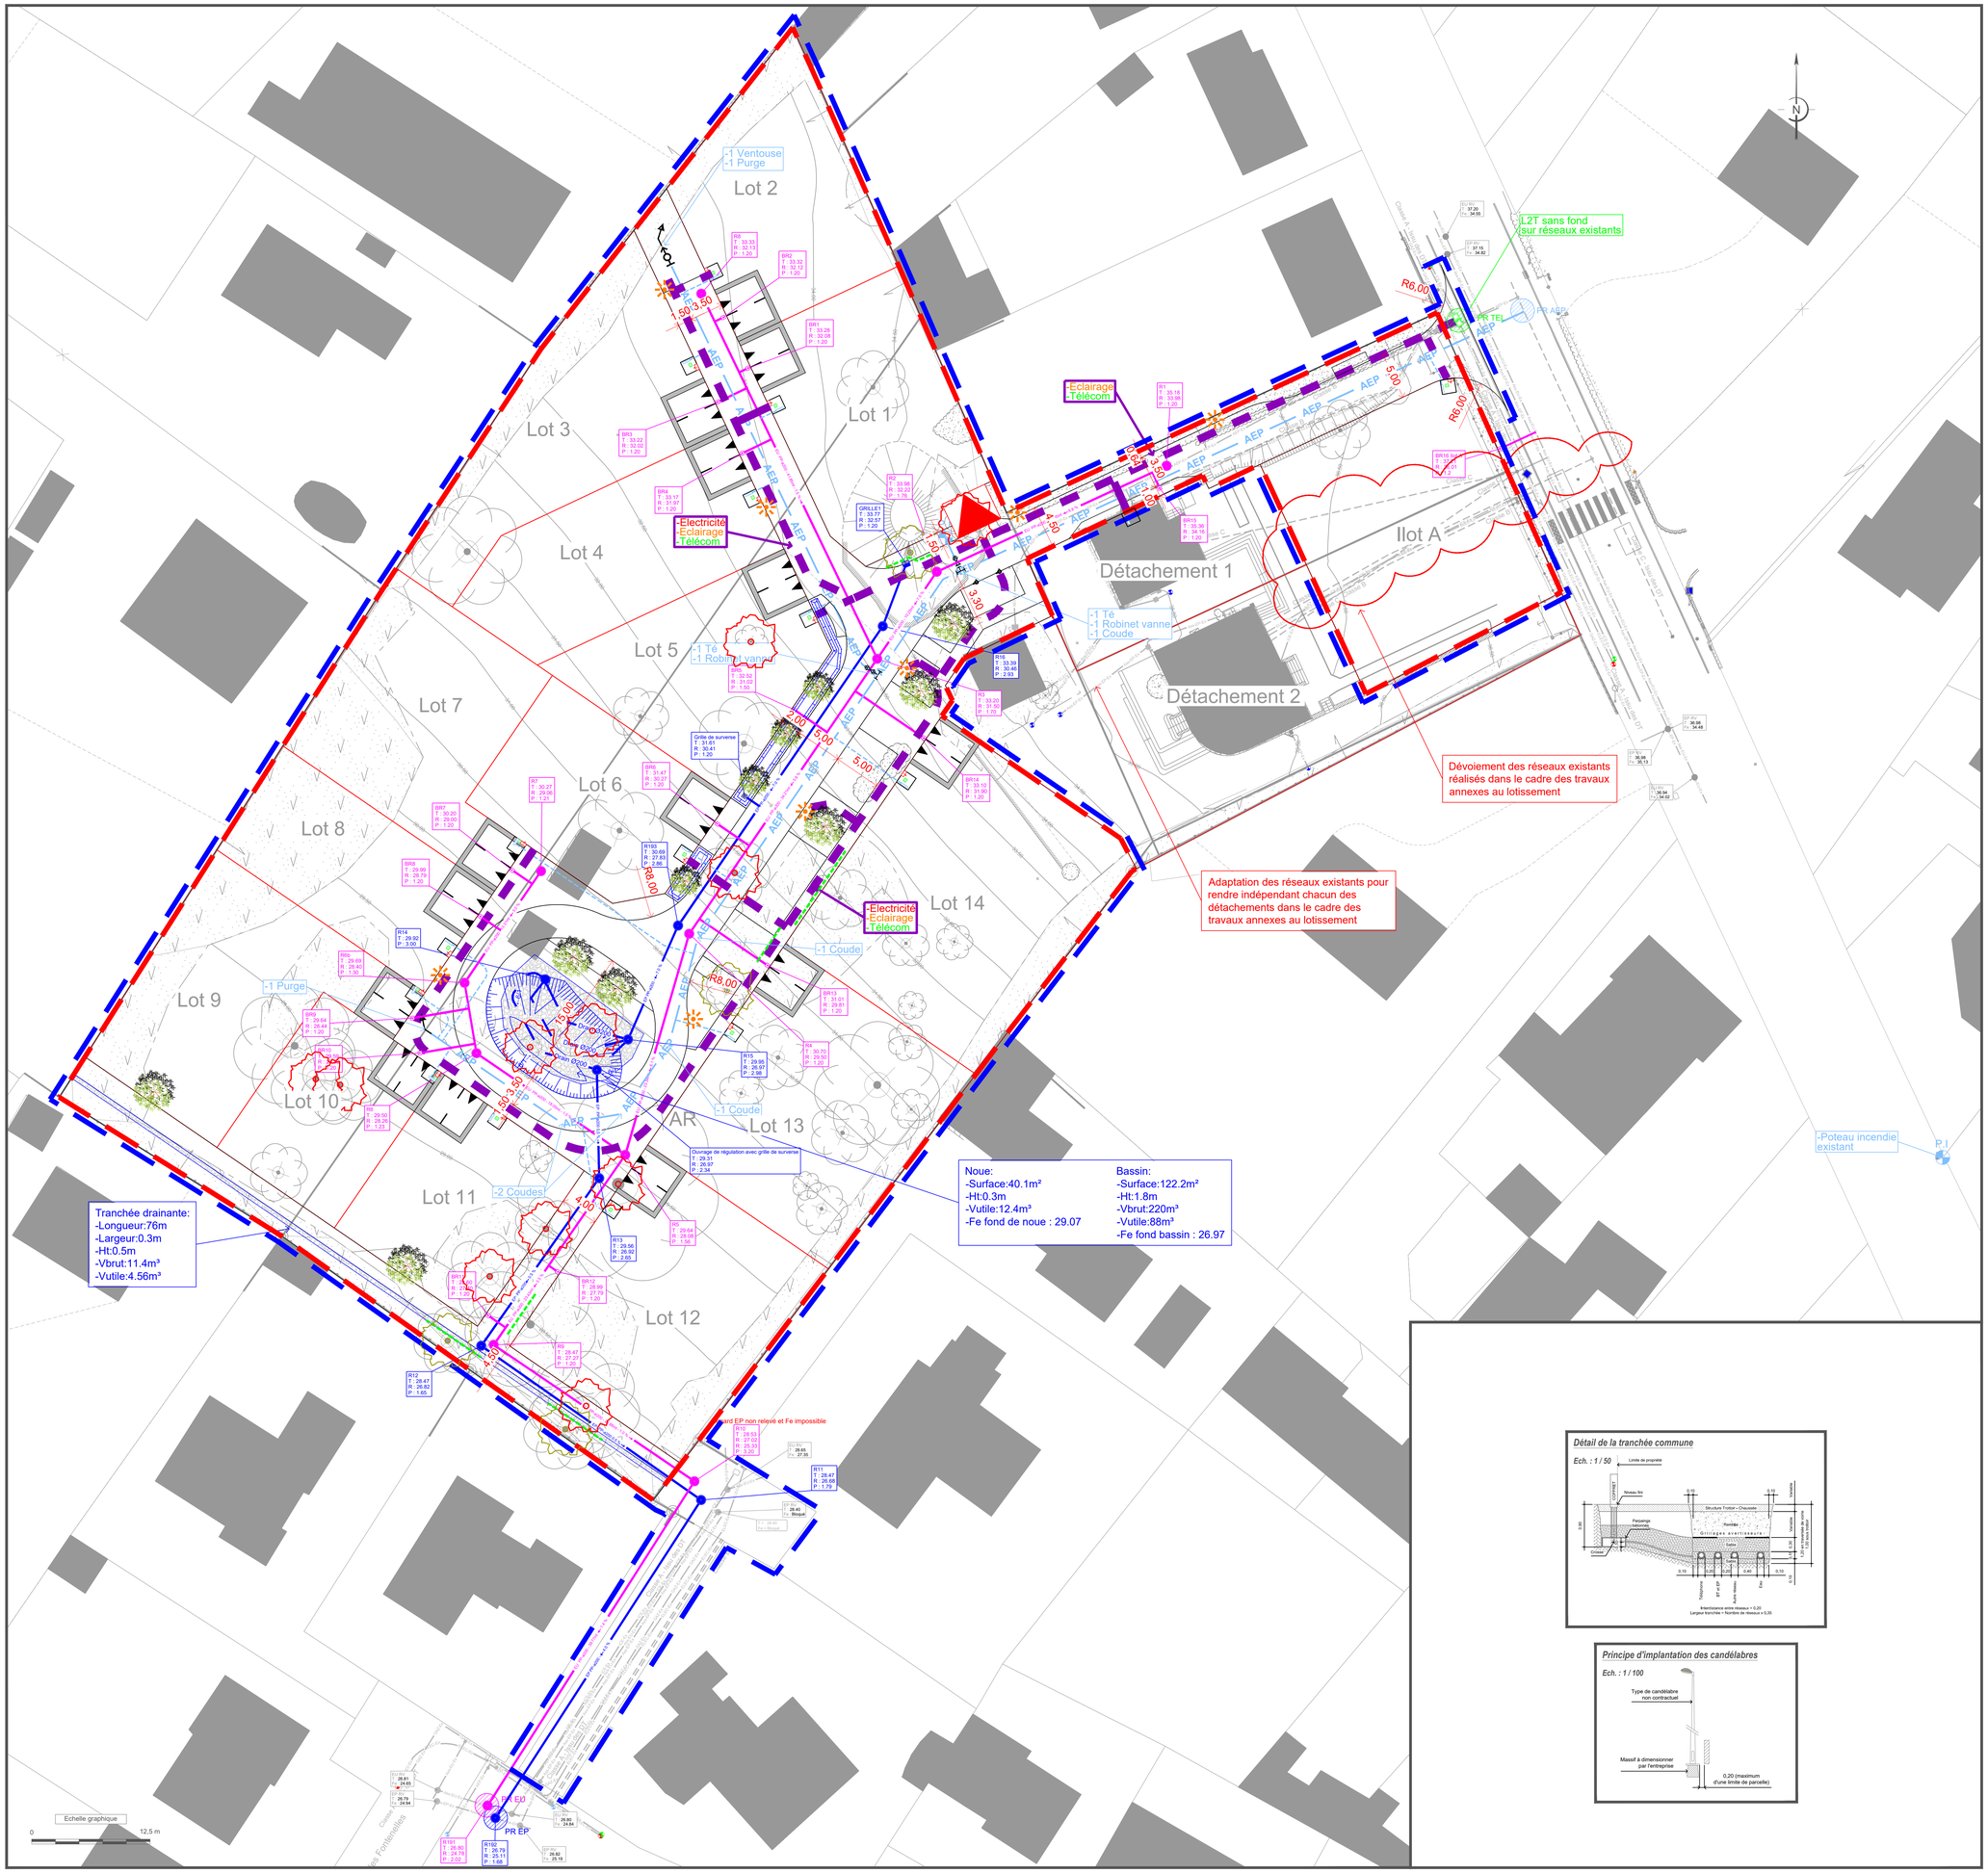

Détail de la tranchée commune
Ech. : 1 / 50
Limite de propriété
Structure Trottoir + Chaussée
Grillages avertisseurs
Sable
Remblai
Coffre
Paysage naturel
Voirie
Voirie
Eclairage
Eau
Télécom
Gaz
Eau
Télécom
Eclairage
Gaz haute pression
Eau
Télécom
Eclairage
Gaz haute pression
Eau
Télécom
Eclairage
Gaz haute pression