


# COMMUNE DE PARTHENAY

## " Le Bellevue "


AG FONCIER SAS  
 Mme BELLEAU Magalie  
 4 Rue Martin Luther King  
 79000 NIORT

CADASTRE Section AW  
 Numéro 203


### PLAN DE BORNAGE Lot n°1

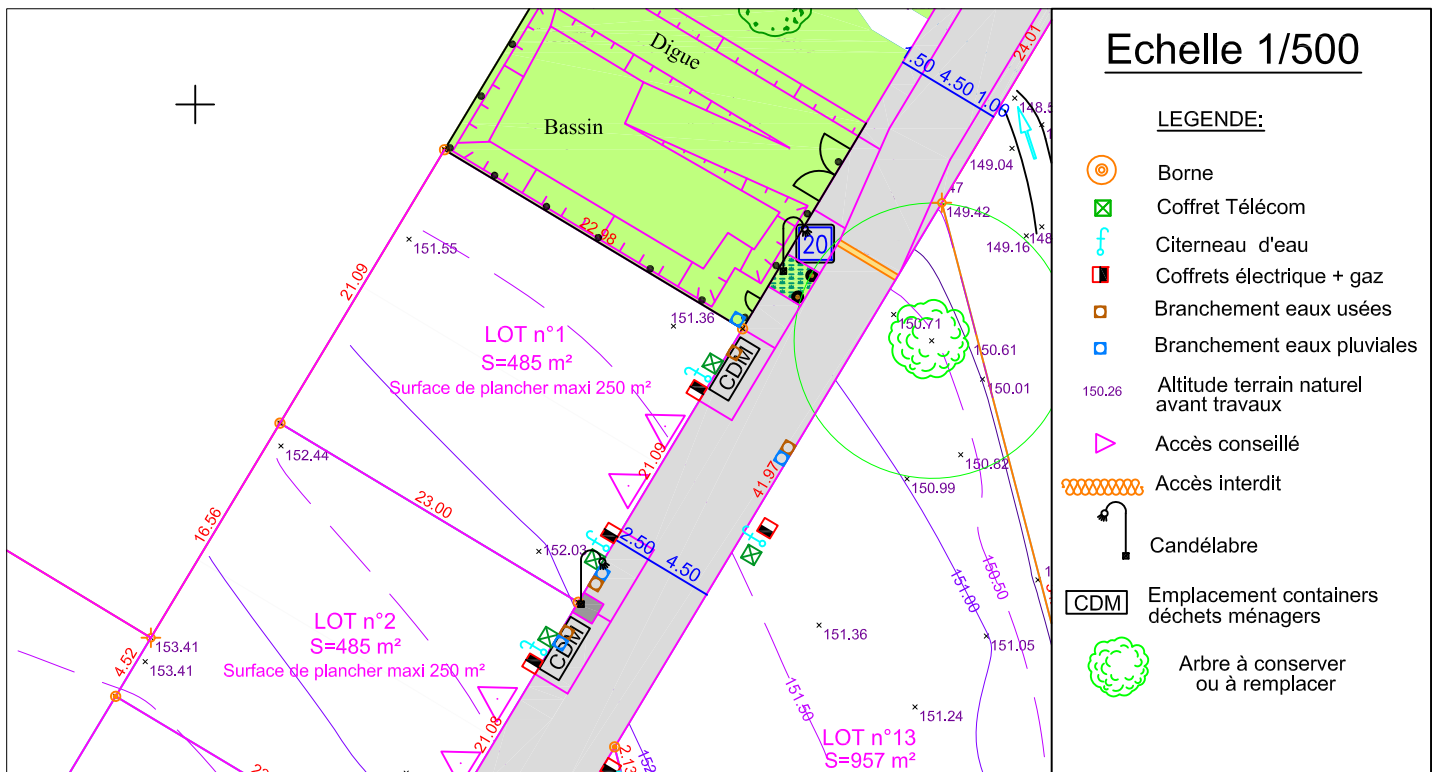

La position exacte des différents branchements sera vérifiée sur place avant la réalisation du projet de construction. L'adaptation de la construction au terrain sera étudiée en tenant compte du niveau et de la position de la voie nouvelle ainsi que des réseaux créés.

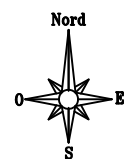

### Plan d'ensemble

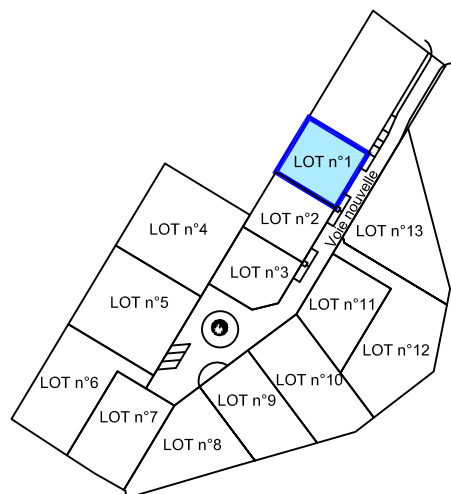

Aménagement Ingénierie Réalisation  
 Géomètres-Experts-Fonciers

Résidence JADE  
 4 Rue Ernest Pérochon - 79000 NIORT  
 Tél. 05 49 17 24 90 / niort@airegeo.fr

Ref: 11-0196 / 200033



04.05.2020