

Commune de BENET

Les Jachères Fleuries 2

PLAN DE COMPOSITION - PA41


Plan côté

par la société AG FONCIER

Section AC n°316

Echelle : 1/500

- Périmètre du lotissement
- Réseau Télécom existant
- Réseau Electricité existant
- Réseau Eau Potable existant
- Réseau Eaux Usées existant

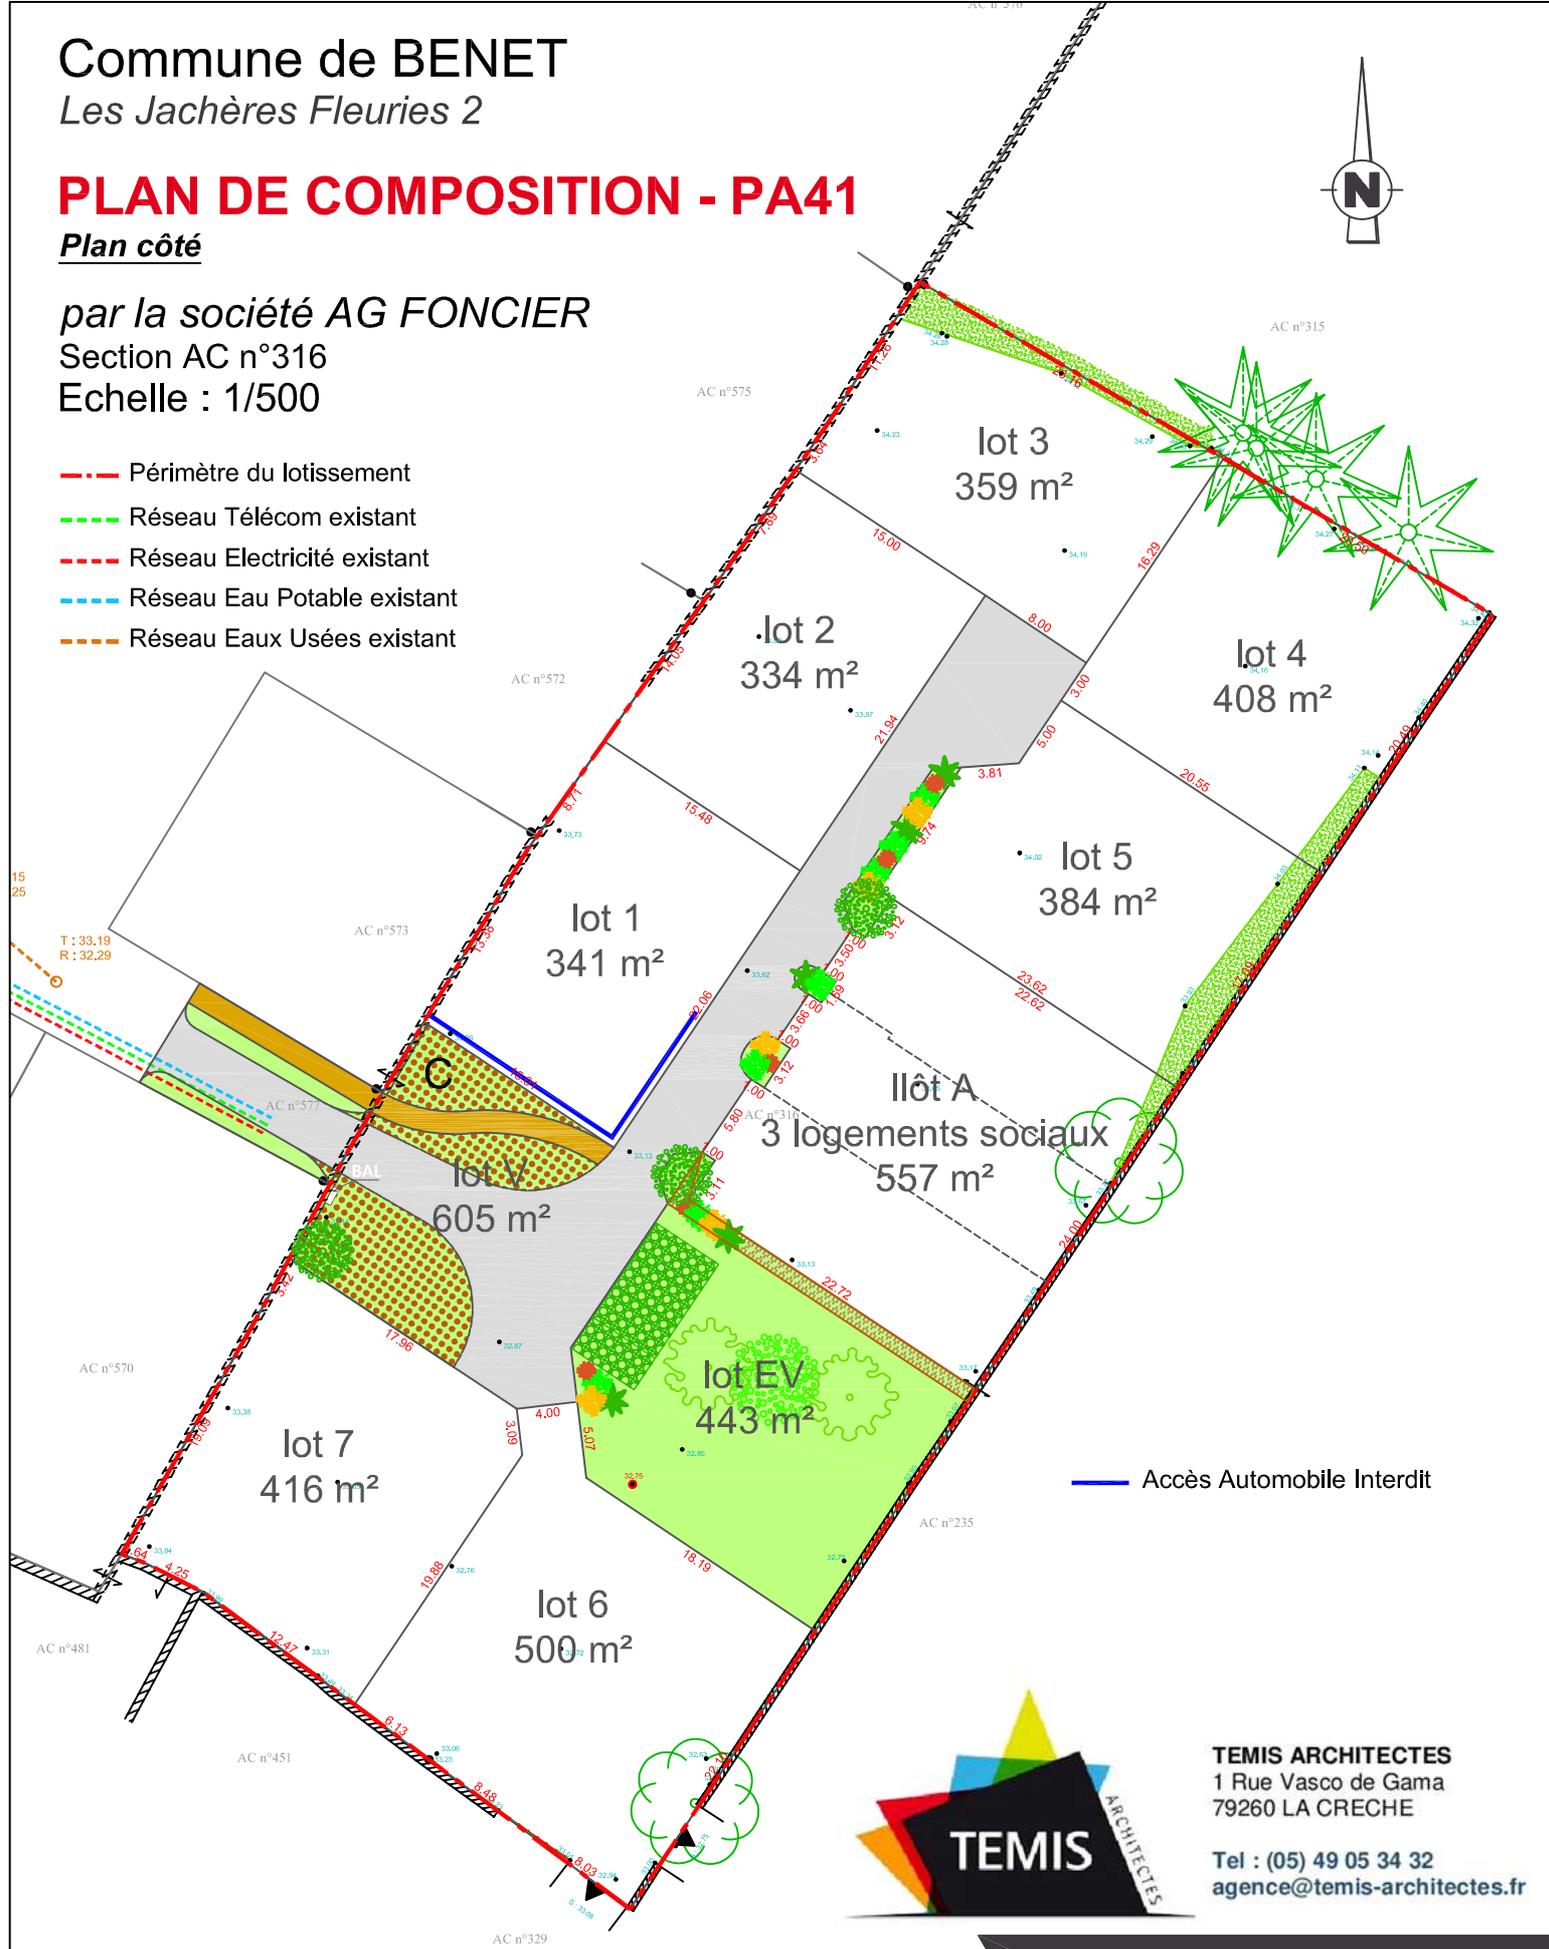

— Accès Automobile Interdit



TEMIS ARCHITECTES
1 Rue Vasco de Gama
79260 LA CRECHE

Tel : (05) 49 05 34 32
agence@temis-architectes.fr



GÉOMÈTRE-EXPERT
CONSEILLER VALORISER GARANTIR

SELARL Damlen VÉRONNEAU

Géomètre-Expert

Successeur de Christian MILLET

19 Boulevard du Chail
85200 FONTENAY LE COMTE

T 02 51 69 05 08

M contact@geometre-fontenay.com

Date : 28/08/2023

Référence : 23008

Dessiné par : BC