

# Commune de BENET

Les Jachères Fleuries 2


## PLAN DE COMPOSITION - PA43

Implantation des constructions

par la société AG FONCIER

Section AC n°316

Echelle : 1/500

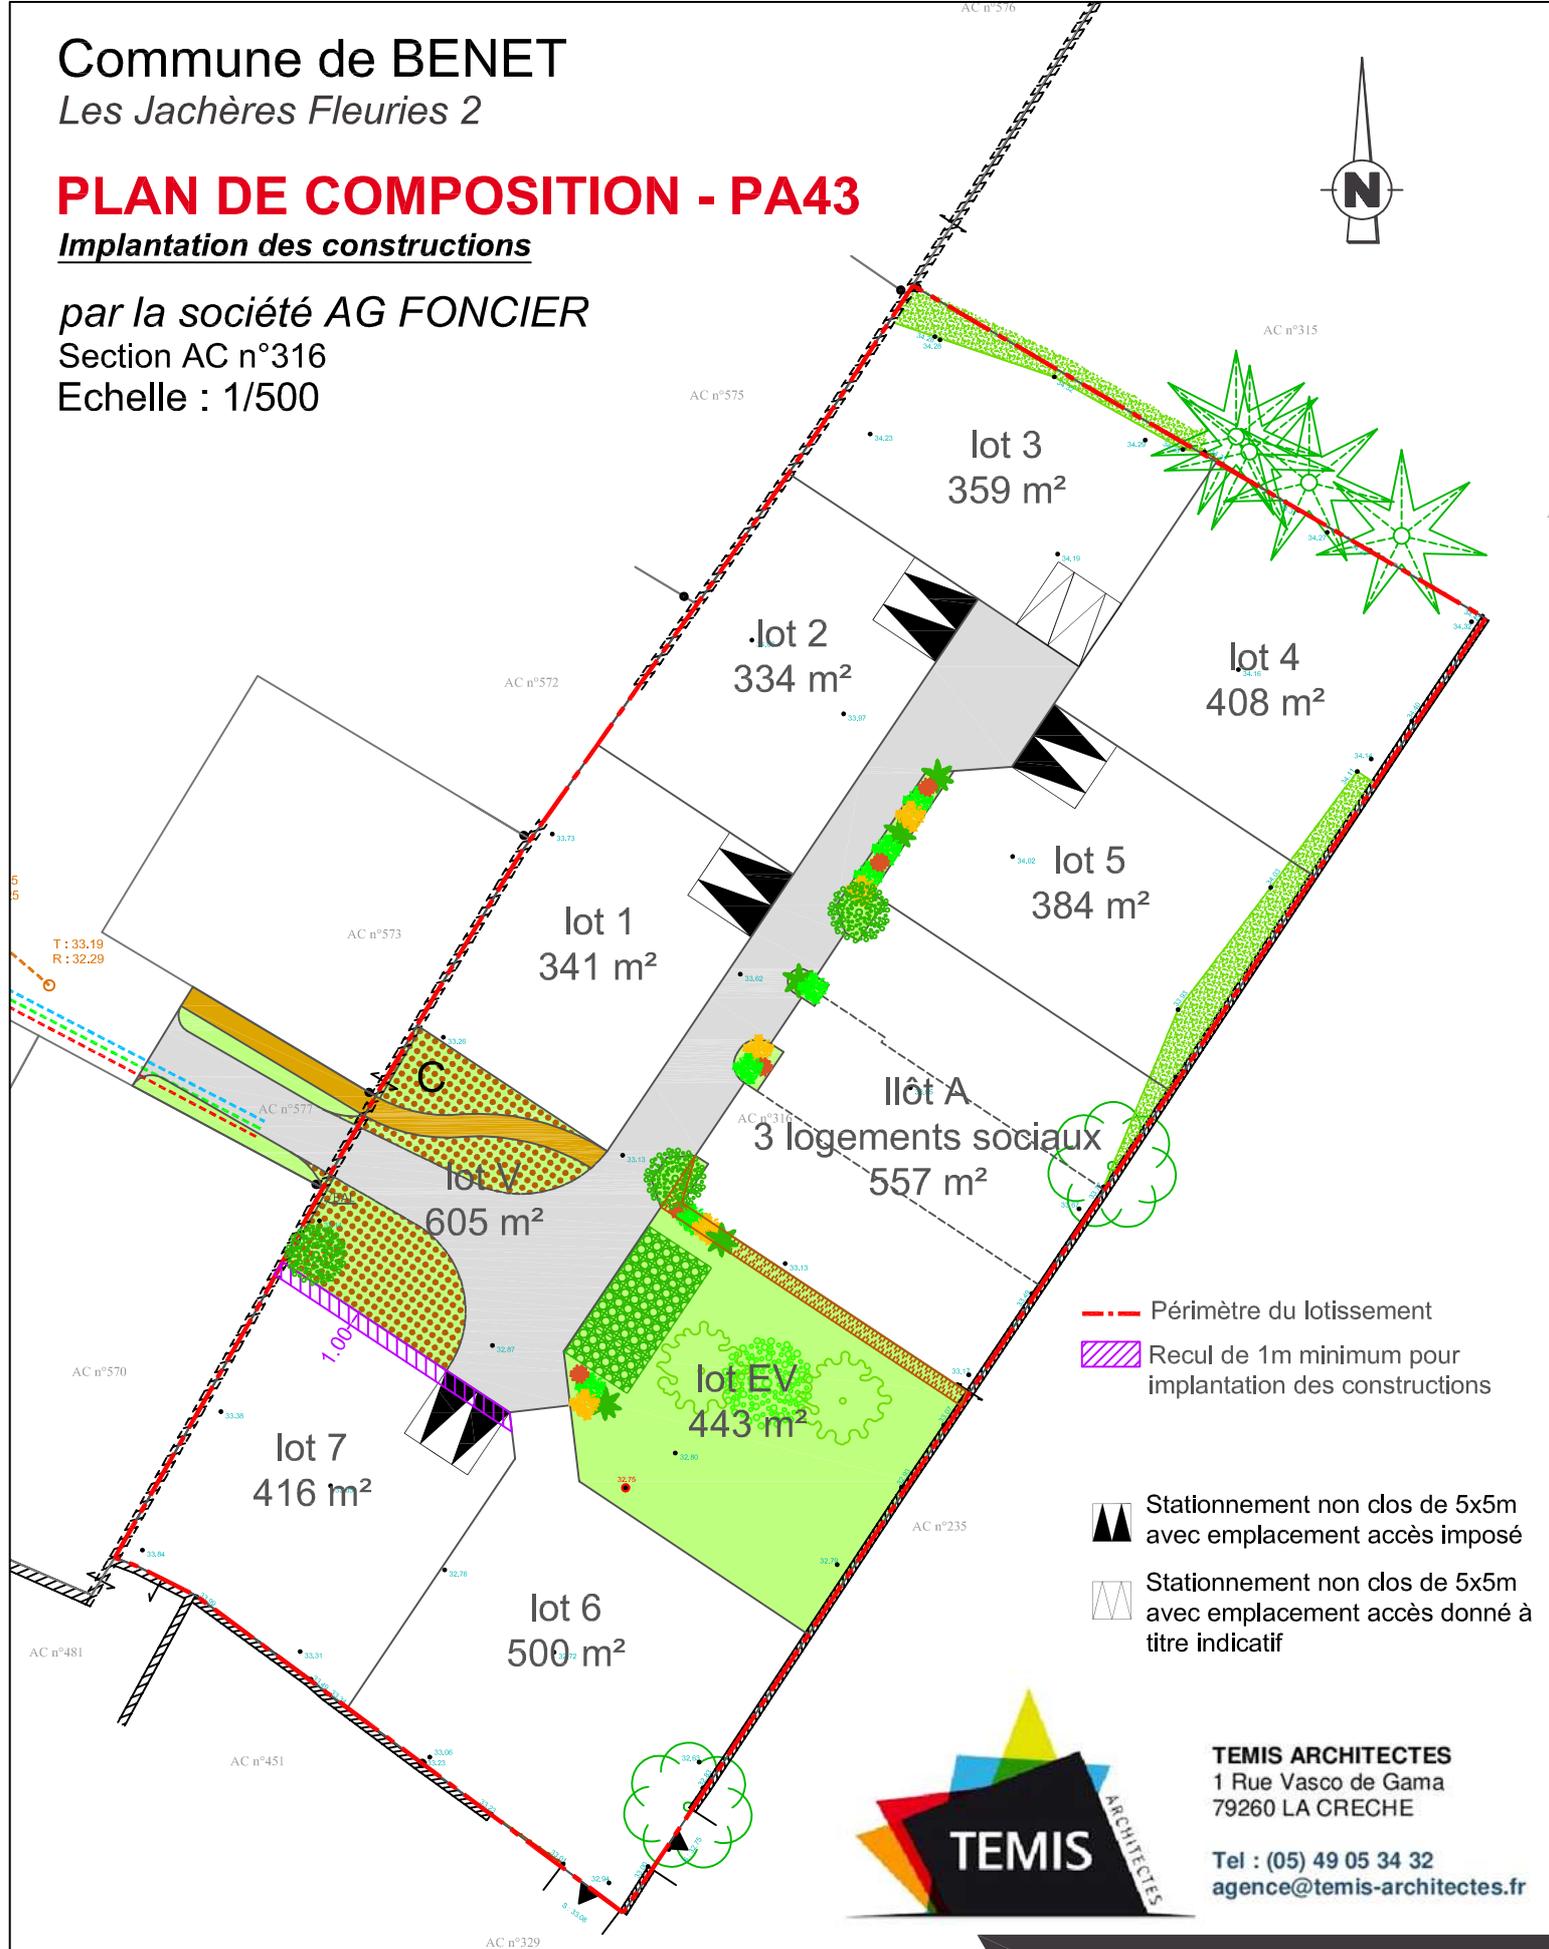

--- Périmètre du lotissement  
▨ Recul de 1m minimum pour implantation des constructions

▲▲ Stationnement non clos de 5x5m avec emplacement accès imposé  
▭ Stationnement non clos de 5x5m avec emplacement accès donné à titre indicatif




**TEMIS ARCHITECTES**  
1 Rue Vasco de Gama  
79260 LA CRECHE

Tel : (05) 49 05 34 32  
agence@temis-architectes.fr

Date : 29/08/2023

Référence : 23008

Dessiné par : BC

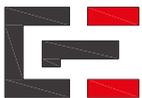

**GÉOMÈTRE-EXPERT**  
CONSEILLER VALORISER GARANTIR

**SELARL Damlen VÉRONNEAU**

Géomètre-Expert

Successeur de Christian MILLET

19 Boulevard du Chail  
85200 FONTENAY LE COMTE

T 02 51 69 05 08

M contact@geometre-fontenay.com