

Commune de BENET


Les Jachères Fleuries 2

HYPOTHESE D'IMPLANTATION DES BATIMENTS - PA9

par la société AG FONCIER

Section AC n°316

Echelle : 1/500

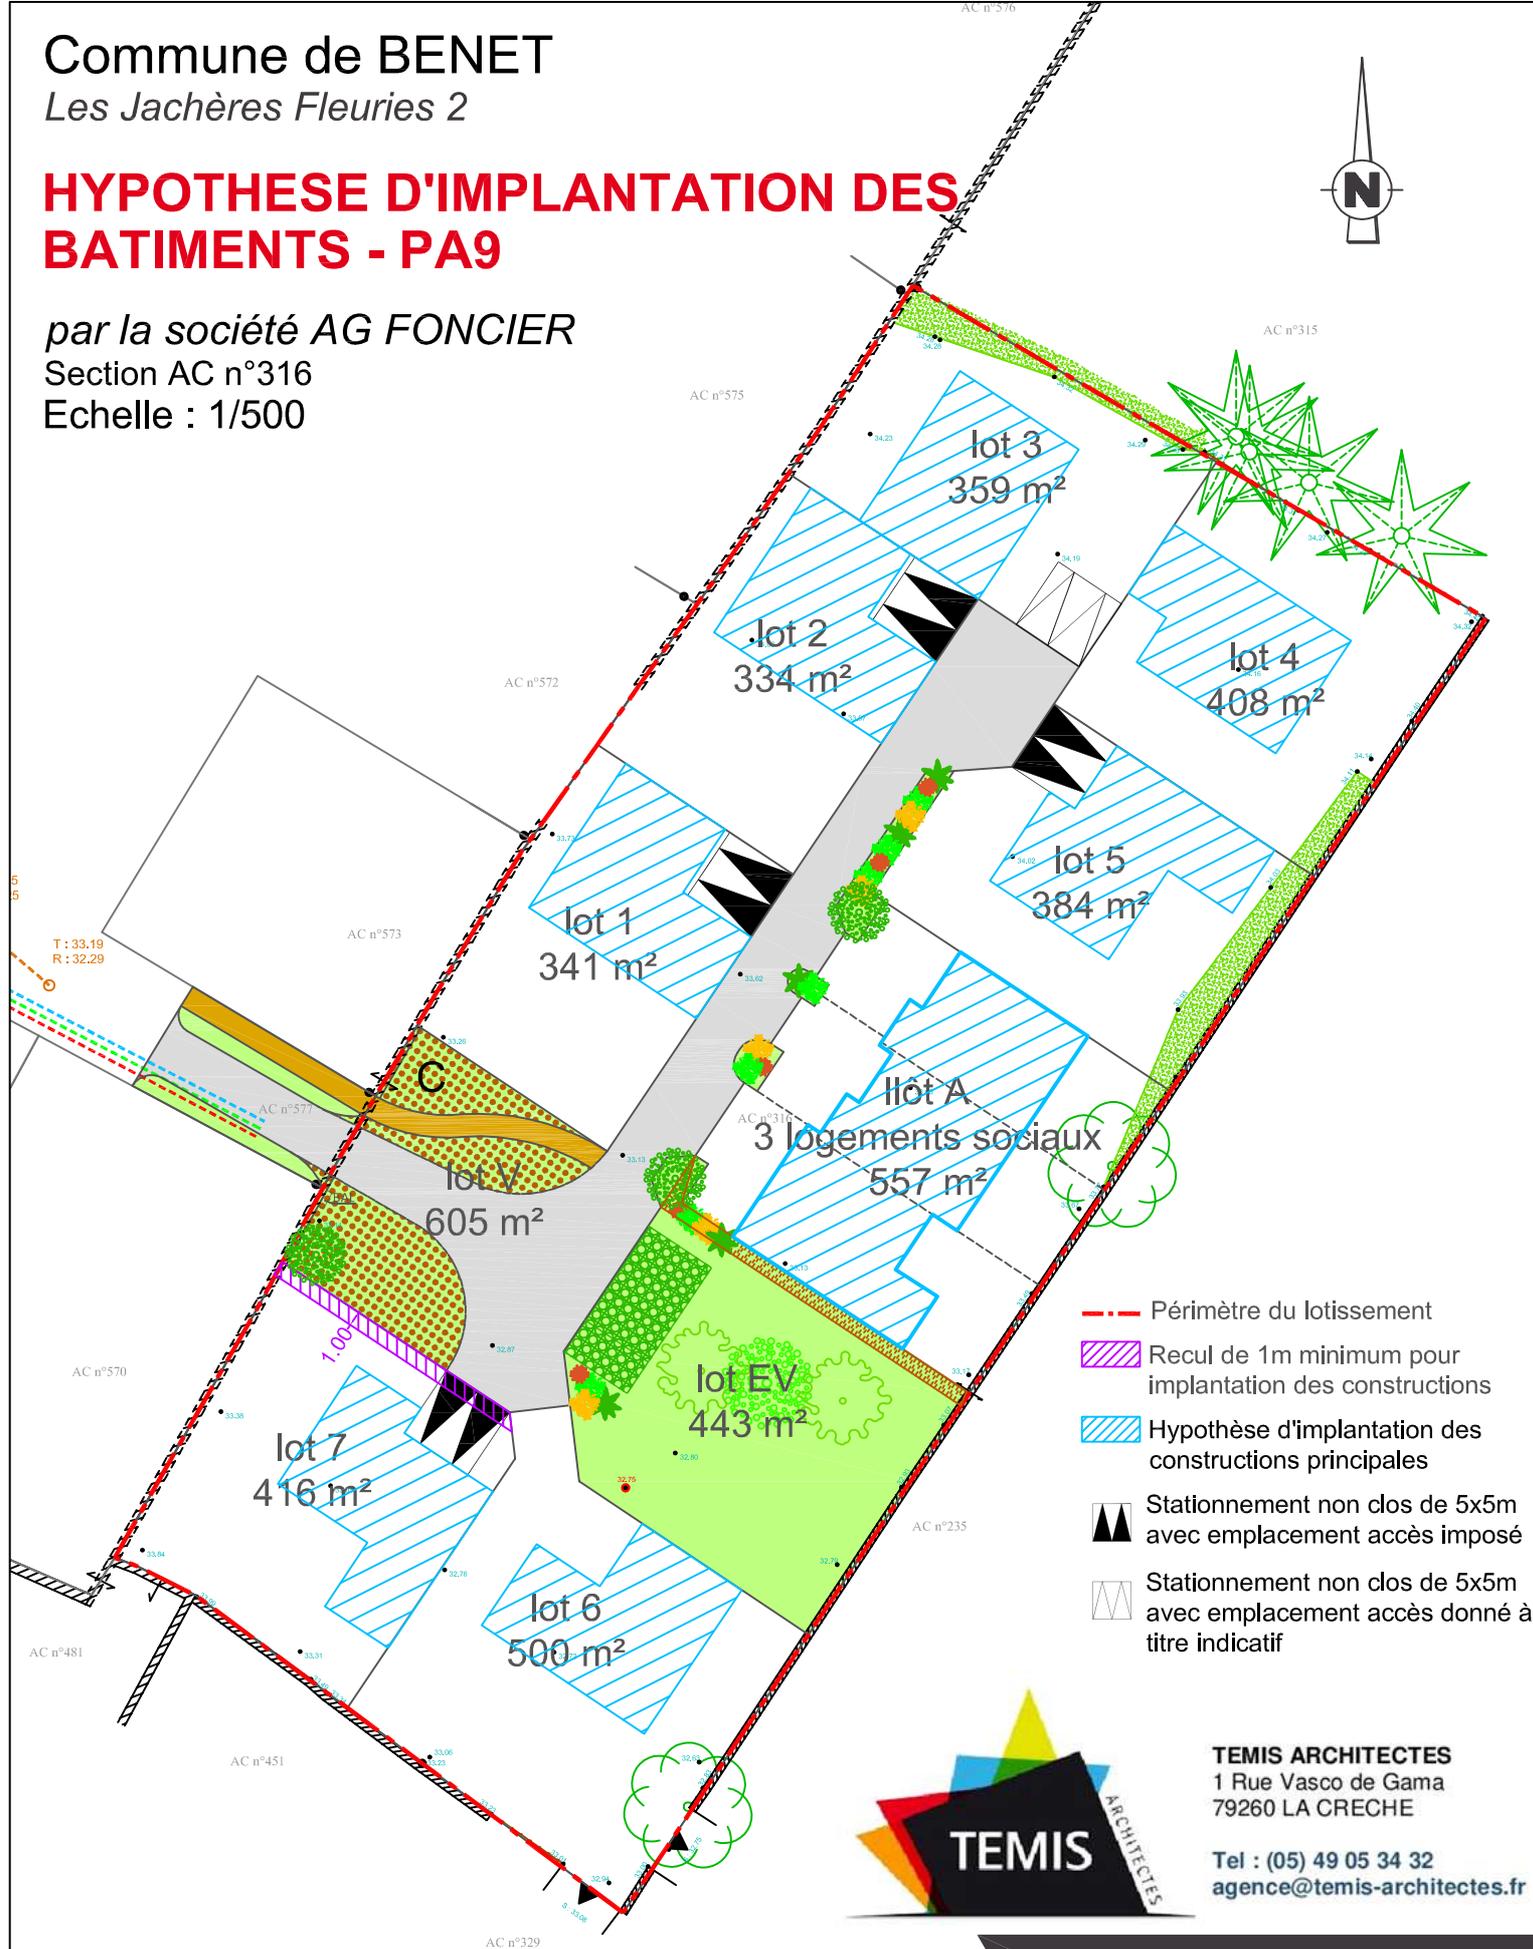

- Périmètre du lotissement
- Recul de 1m minimum pour implantation des constructions
- Hypothèse d'implantation des constructions principales
- Stationnement non clos de 5x5m avec emplacement accès imposé
- Stationnement non clos de 5x5m avec emplacement accès donné à titre indicatif



TEMIS ARCHITECTES
1 Rue Vasco de Gama
79260 LA CRECHE
Tel : (05) 49 05 34 32
agence@temis-architectes.fr



SELARL Damlen VÉRONNEAU
Géomètre-Expert
Successeur de Christian MILLET
19 Boulevard du Chail
85200 FONTENAY LE COMTE
T 02 51 69 05 08
M contact@geometre-fontenay.com

Date : 29/08/2023
Référence : 23008
Dessiné par : BC