


COMMUNE DE PARTHENAY

" Le Bellevue "

CADASTRE Section AW
Numéro 214


AG FONCIER SAS
Mme BELLEAU Magalie
4 Rue Martin Luther King
79000 NIORT

PLAN DE BORNAGE Lot n°12

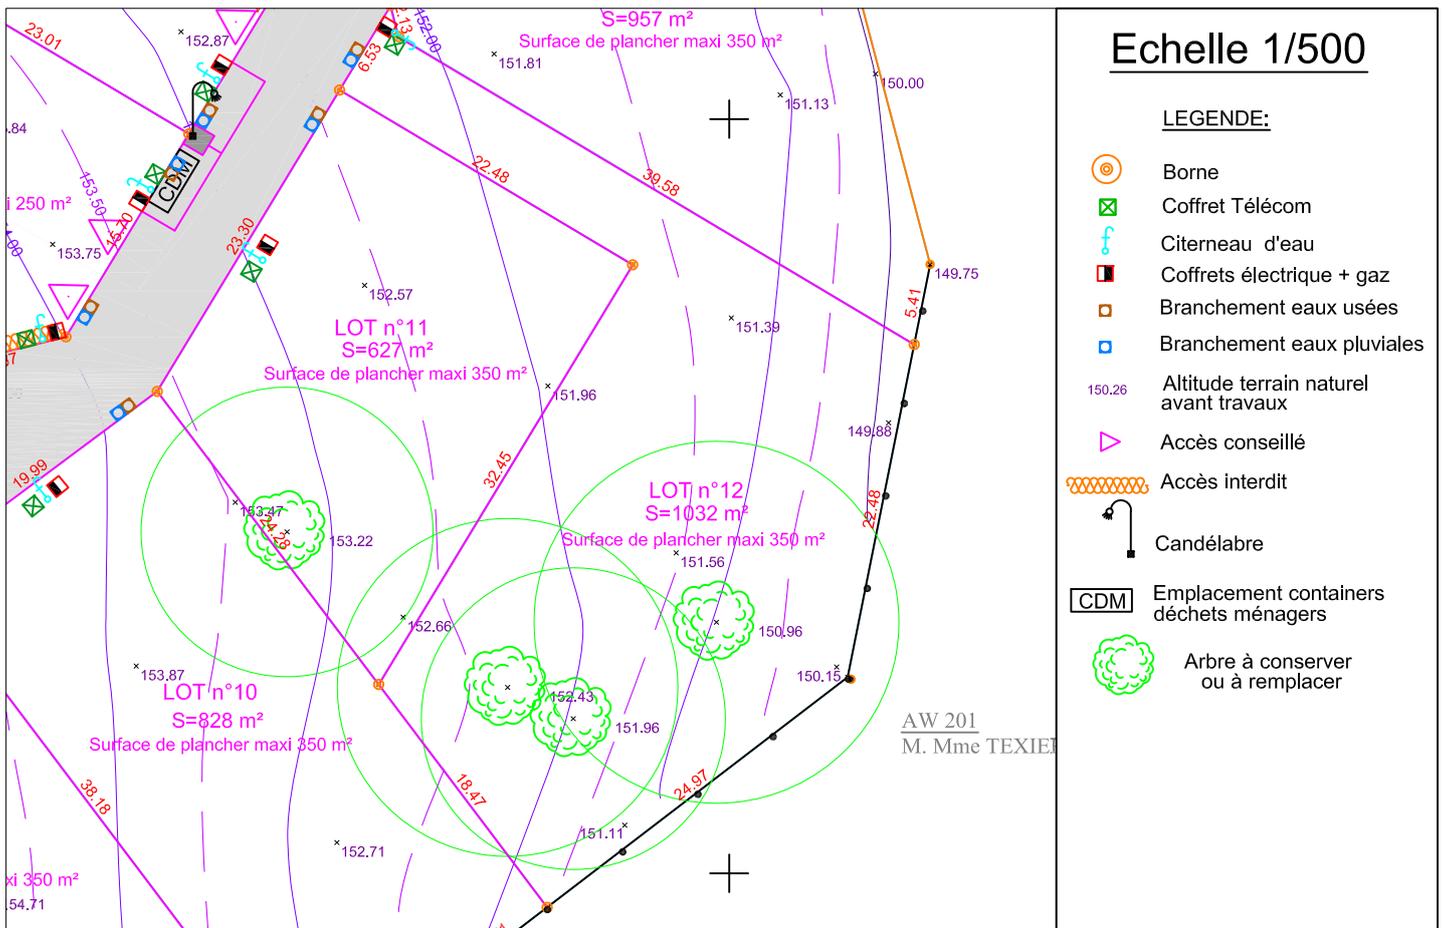

La position exacte des différents branchements sera vérifiée sur place avant la réalisation du projet de construction. L'adaptation de la construction au terrain sera étudiée en tenant compte du niveau et de la position de la voie nouvelle ainsi que des réseaux créés.

Plan d'ensemble

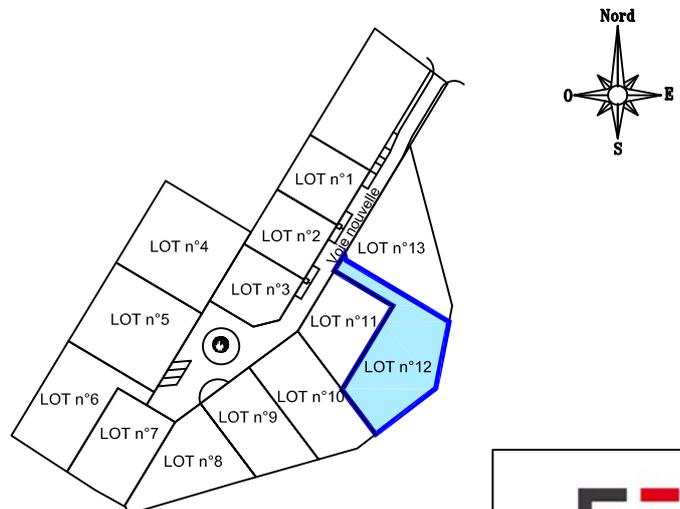

AIR & GEO

Aménagement Ingénierie Réalisation
Géomètres-Experts-Fonciers

Résidence JADE
4 Rue Ernest Pérochon - 79000 NIORT
Tél. 05 49 17 24 90 / niort@airegeo.fr

Ref: 11-0196 / 200033

GÉOMÈTRE-EXPERT
CONSEILLER VALORISER GARANTIR

04.05.2020