

Commune de BENET

Les Jachères Fleuries 2


PLAN DE COMPOSITION - PA42

Clôtures

par la société AG FONCIER

Section AC n°316

Echelle : 1/500

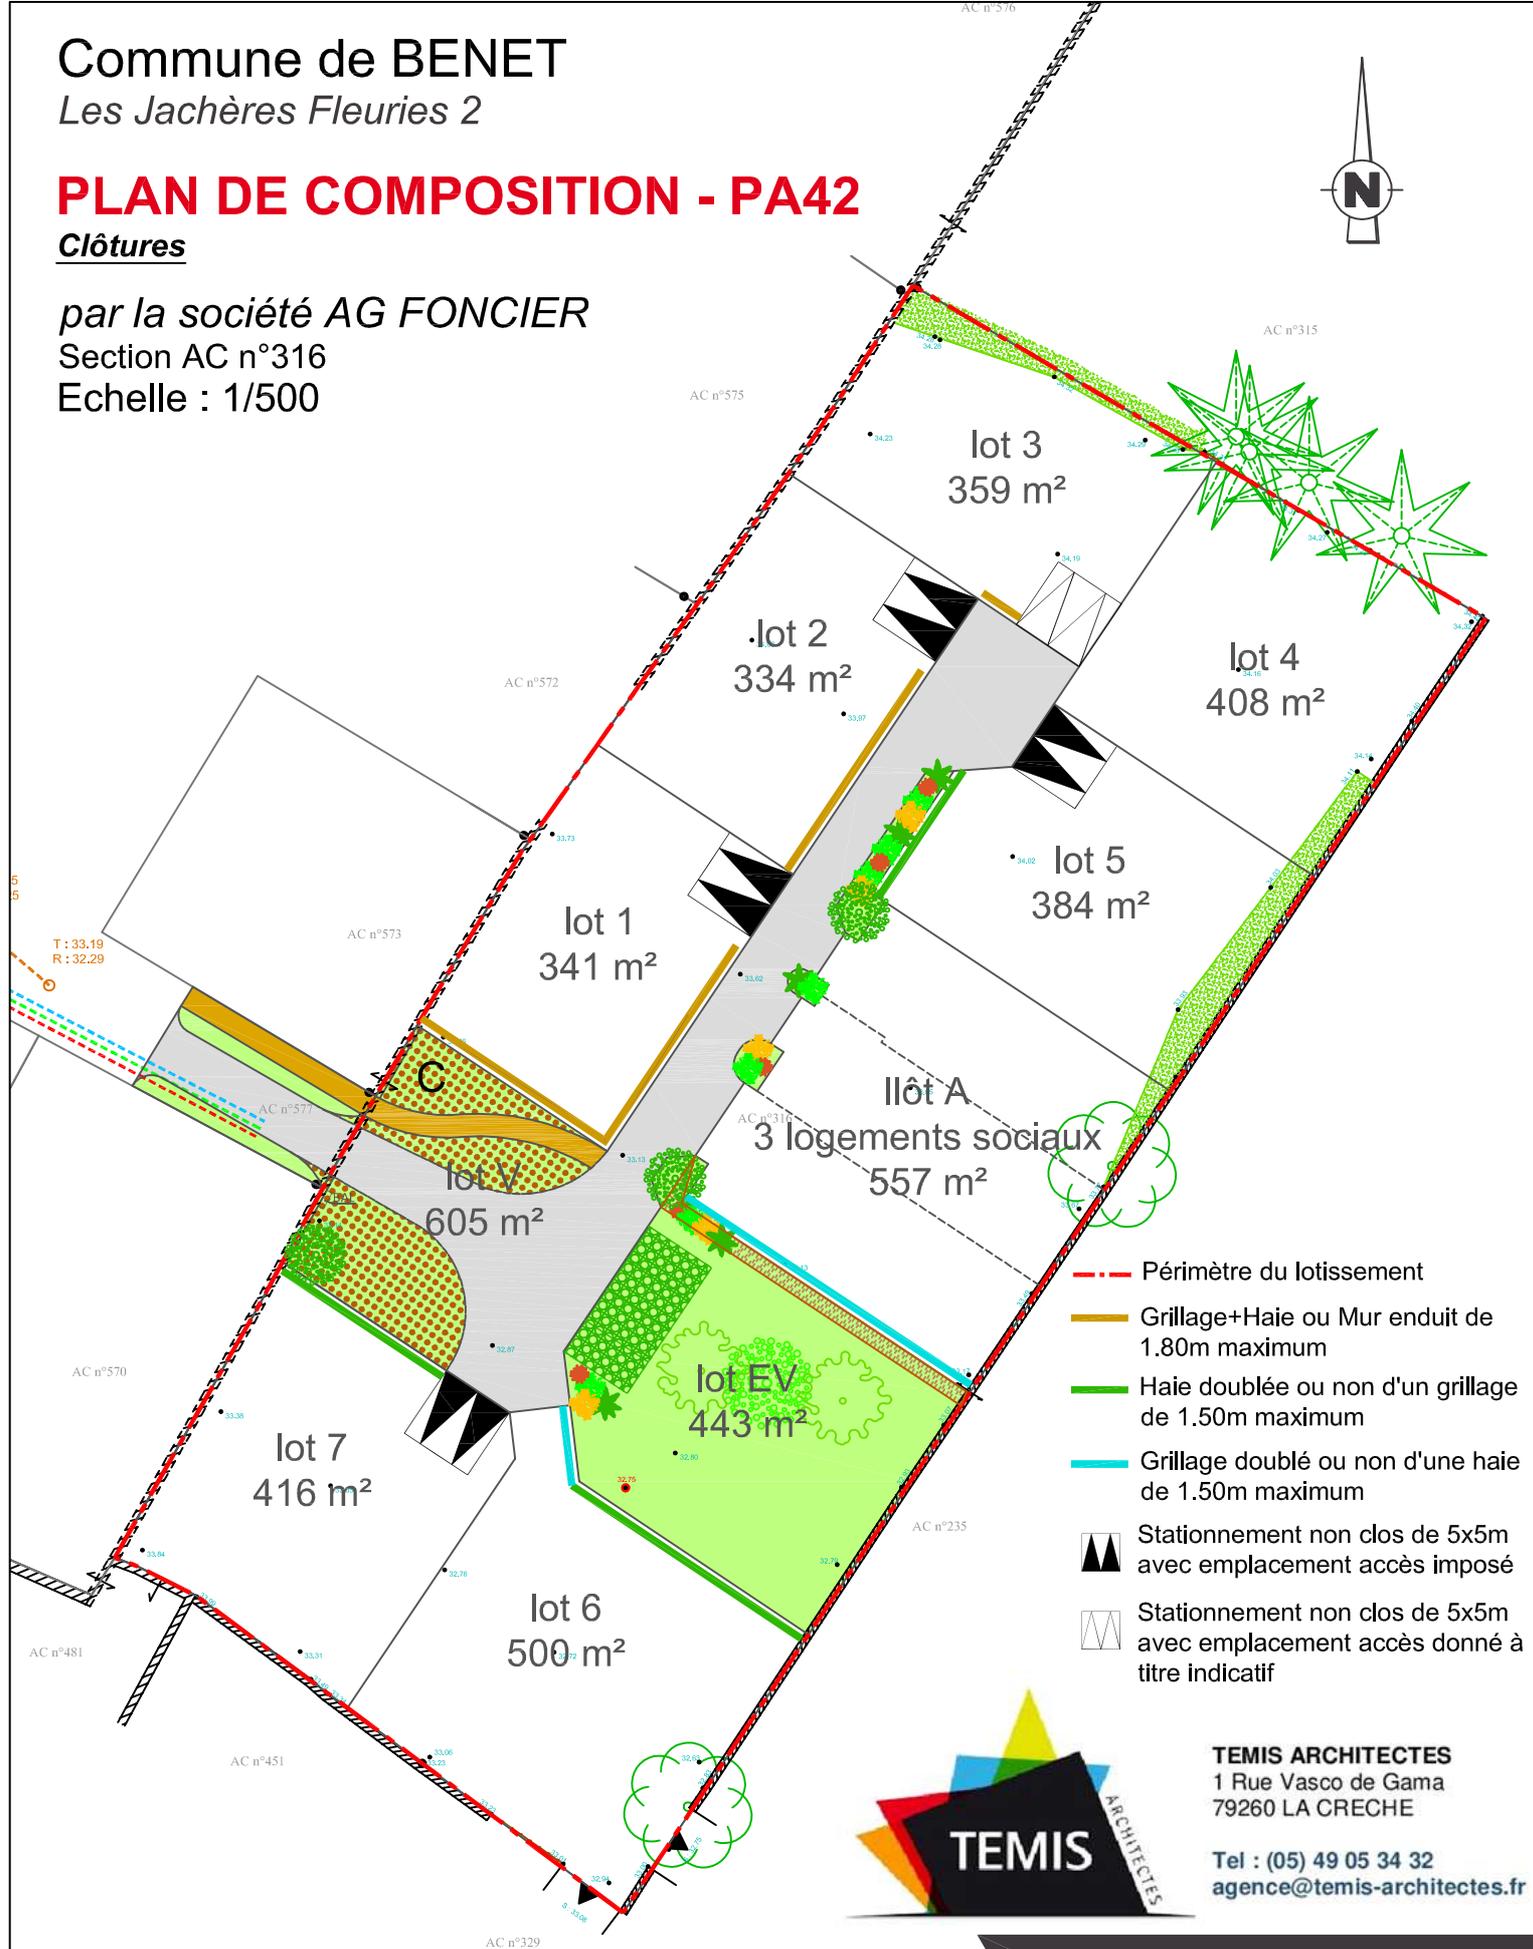

- Périimètre du lotissement
- Grillage+Haie ou Mur enduit de 1.80m maximum
- Haie doublée ou non d'un grillage de 1.50m maximum
- Grillage doublé ou non d'une haie de 1.50m maximum
- Stationnement non clos de 5x5m avec emplacement accès imposé
- Stationnement non clos de 5x5m avec emplacement accès donné à titre indicatif



TEMIS ARCHITECTES
1 Rue Vasco de Gama
79260 LA CRECHE

Tel : (05) 49 05 34 32
agence@temis-architectes.fr



GÉOMÈTRE-EXPERT
CONSEILLER VALORISER GARANTIR

SELARL Damlen VÉRONNEAU

Géomètre-Expert

Successeur de Christian MILLET

19 Boulevard du Chail
85200 FONTENAY LE COMTE

T 02 51 69 05 08

M contact@geometre-fontenay.com

Date : 29/08/2023

Référence : 23008

Dessiné par : BC