

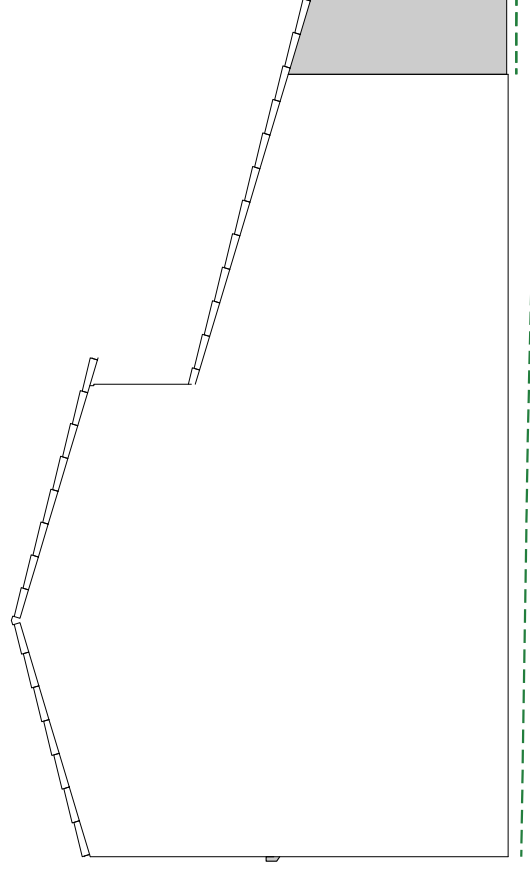


PCMI5 - Façade Ouest- 1/100

PCMI5 - Façade Ouest - 1/100

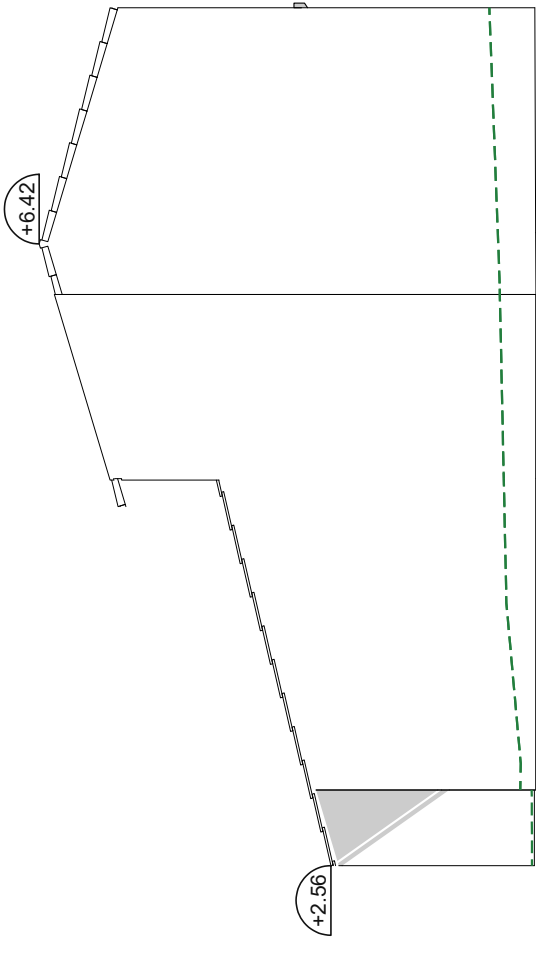

PCMI5 - Façade Est - 1/100

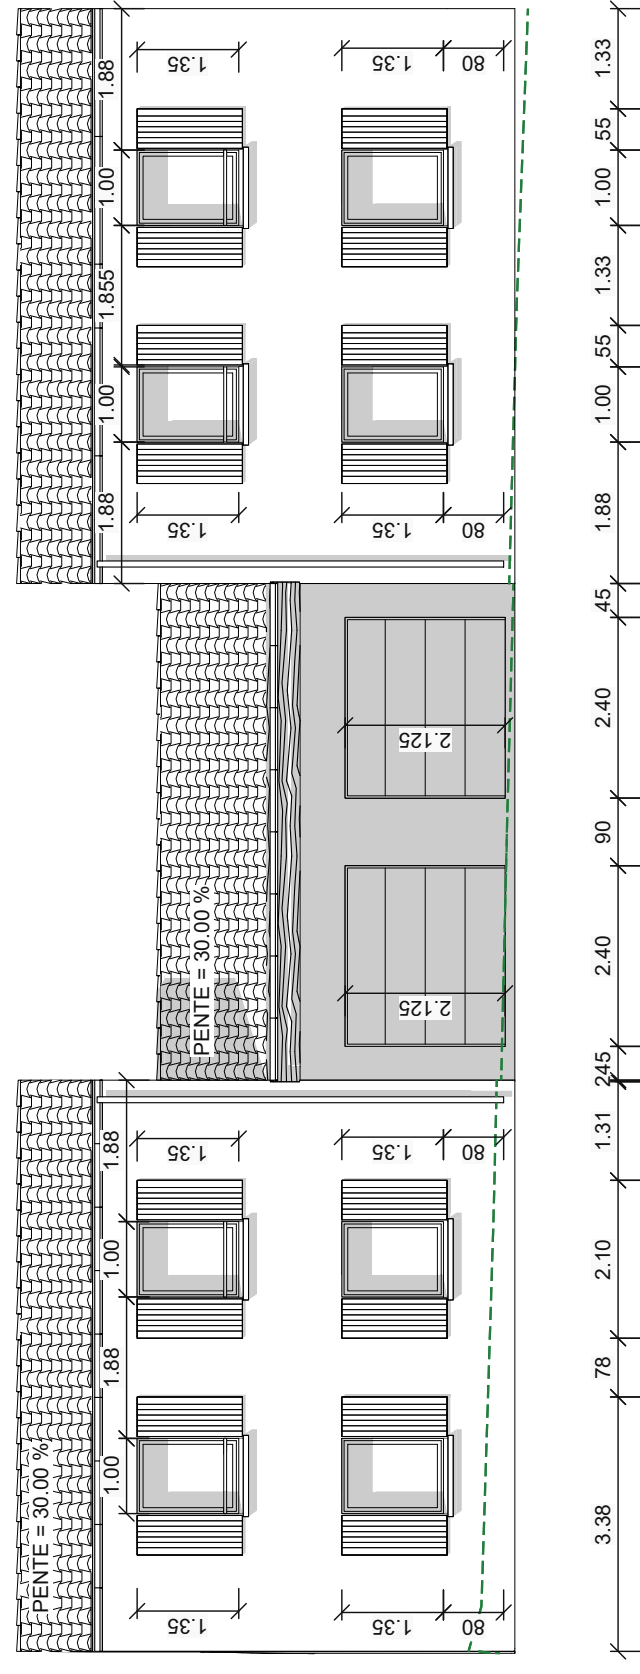

PCMI5 - Façade Nord - 1/100