

GéoCible
Géomètre-Expert & Bureau d'études



GEOMETRE-EXPERT
CONSEILIER VALORISER GARANTIR

Bureau responsable

**ANGREFFEUILLE
D'AUNIS**

05 46 01 11 40

contact@geo-cible.fr

www.geo-cible.fr

Fédéric
CHARBONNIER
Géomètre-Expert


CHARENTE-MARITIME

COMMUNE DE CHAURAY

Rue de la Garenne

Propriété de M. DUPUY Gérard

PLAN DE BORNAGE DE DIVISION

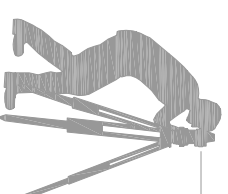

Echelle
1/500

Dessinateur
AA

Date
05/01/2022

CADASTRE
Section BE n°7

RATTACHEMENT
X, Y : RGF CC47 | Z : Néant

Affaire
n°21708

Au centre de nos projets




Bureau Principal

ANGREFFEUILLE D'AUNIS
10 bis, avenue des Marronniers

Bureau Secondaire

SURGERES
6 bis, rue Gambetta

SELARL GeoCible société au capital de 9000€ - inscrite à l'Ordre des Géomètres-Experts sous le numéros 2017C200005
Siret : En formation RCS LA ROCHELLE - TVA Intracommunautaire En formation - Code APE 7112A

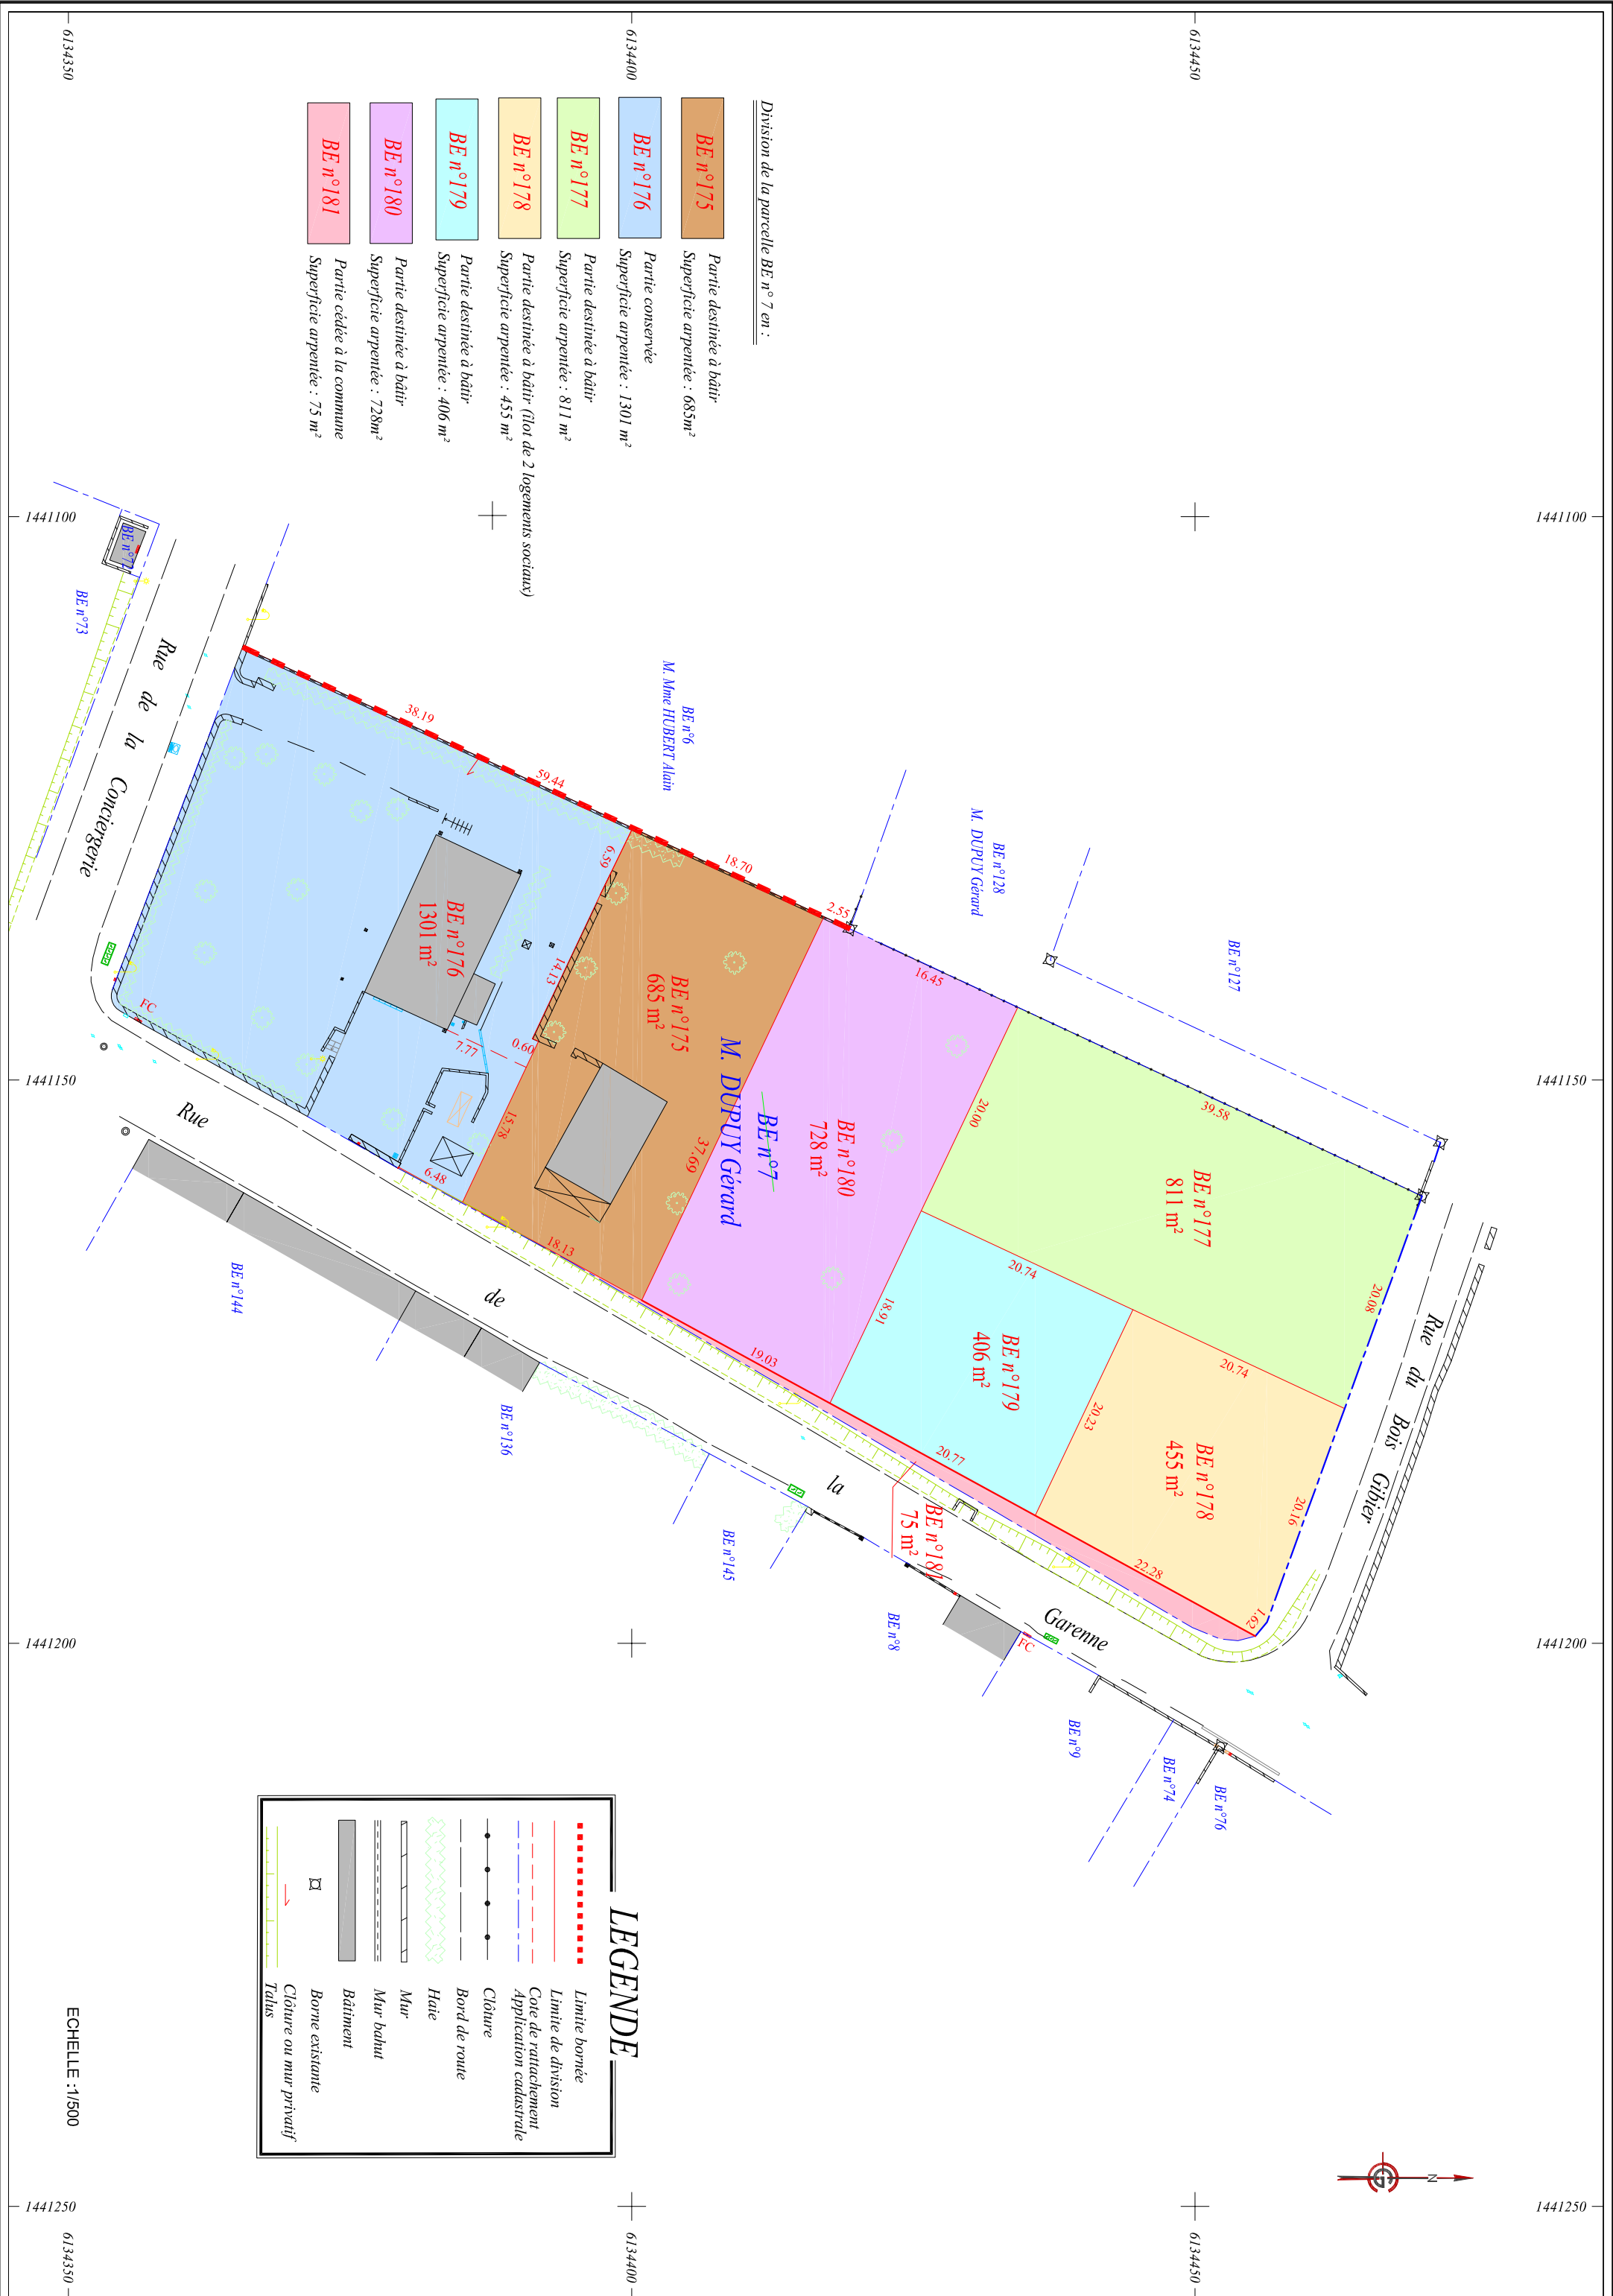

Division de la parcelle BE n° 7 en :

- BE n°175** Partie destinée à bâtir
Superficie arpentée : 685m²
- BE n°176** Partie conservée
Superficie arpentée : 1301 m²
- BE n°177** Partie destinée à bâtir
Superficie arpentée : 811 m²
- BE n°178** Partie destinée à bâtir (filot de 2 logements sociaux)
Superficie arpentée : 455 m²
- BE n°179** Partie destinée à bâtir
Superficie arpentée : 406 m²
- BE n°180** Partie destinée à bâtir
Superficie arpentée : 728m²
- BE n°181** Partie cédée à la commune
Superficie arpentée : 75 m²

LEGENDE

- Limite bornée
- Limite de division
- Core de rattachement
- Application cadastrale
- Clôture
- Bord de route
- Haie
- Mur
- Mur bahut
- Bâtiment
- Borne existante
- Clôture ou mur privatif
- Talus

ECHELLE : 1/1500

