


PLAN DE COMPOSITION - PA4
"Type de Clôtures"

Projet par la société AG FONCIER
"Les Jardins de la Plaine"

Echelle : 1/500

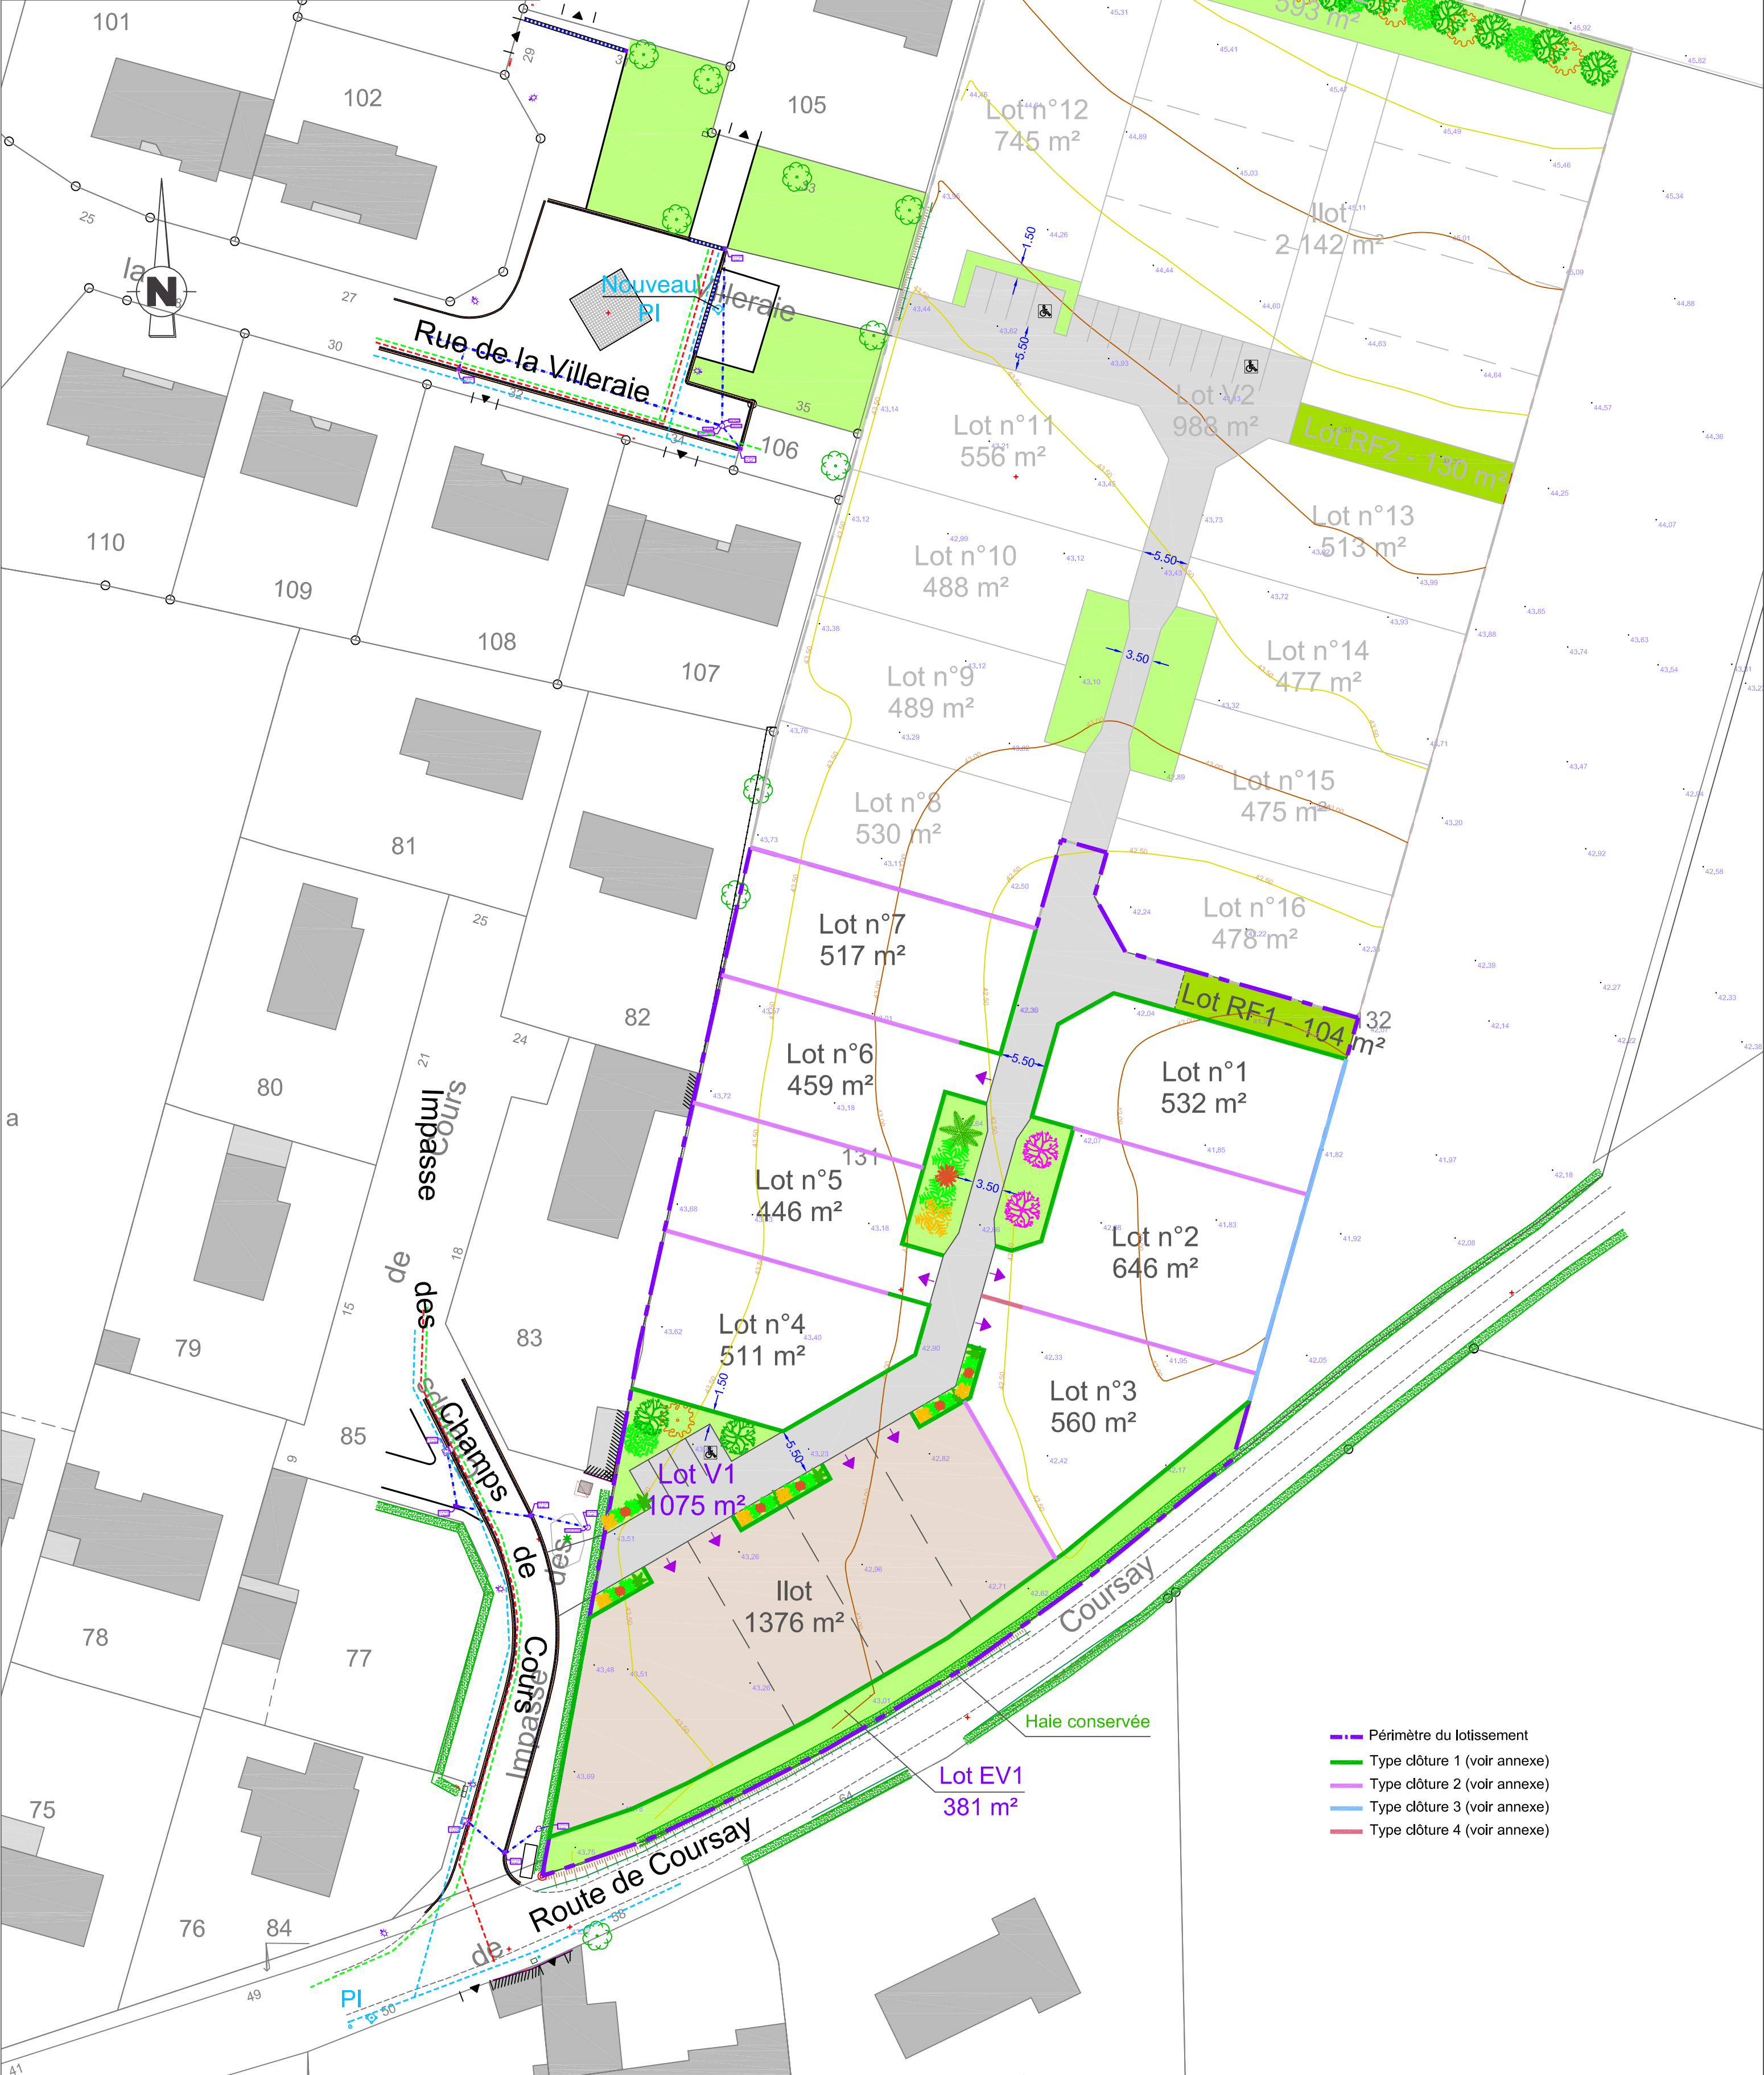

- Périimètre du lotissement
- Type clôture 1 (voir annexe)
- Type clôture 2 (voir annexe)
- Type clôture 3 (voir annexe)
- Type clôture 4 (voir annexe)

