


HYPOTHESE D'IMPLANTATION - PA9

Projet par la société AG FONCIER
"Les Jardins de la Plaine"

Echelle : 1/500

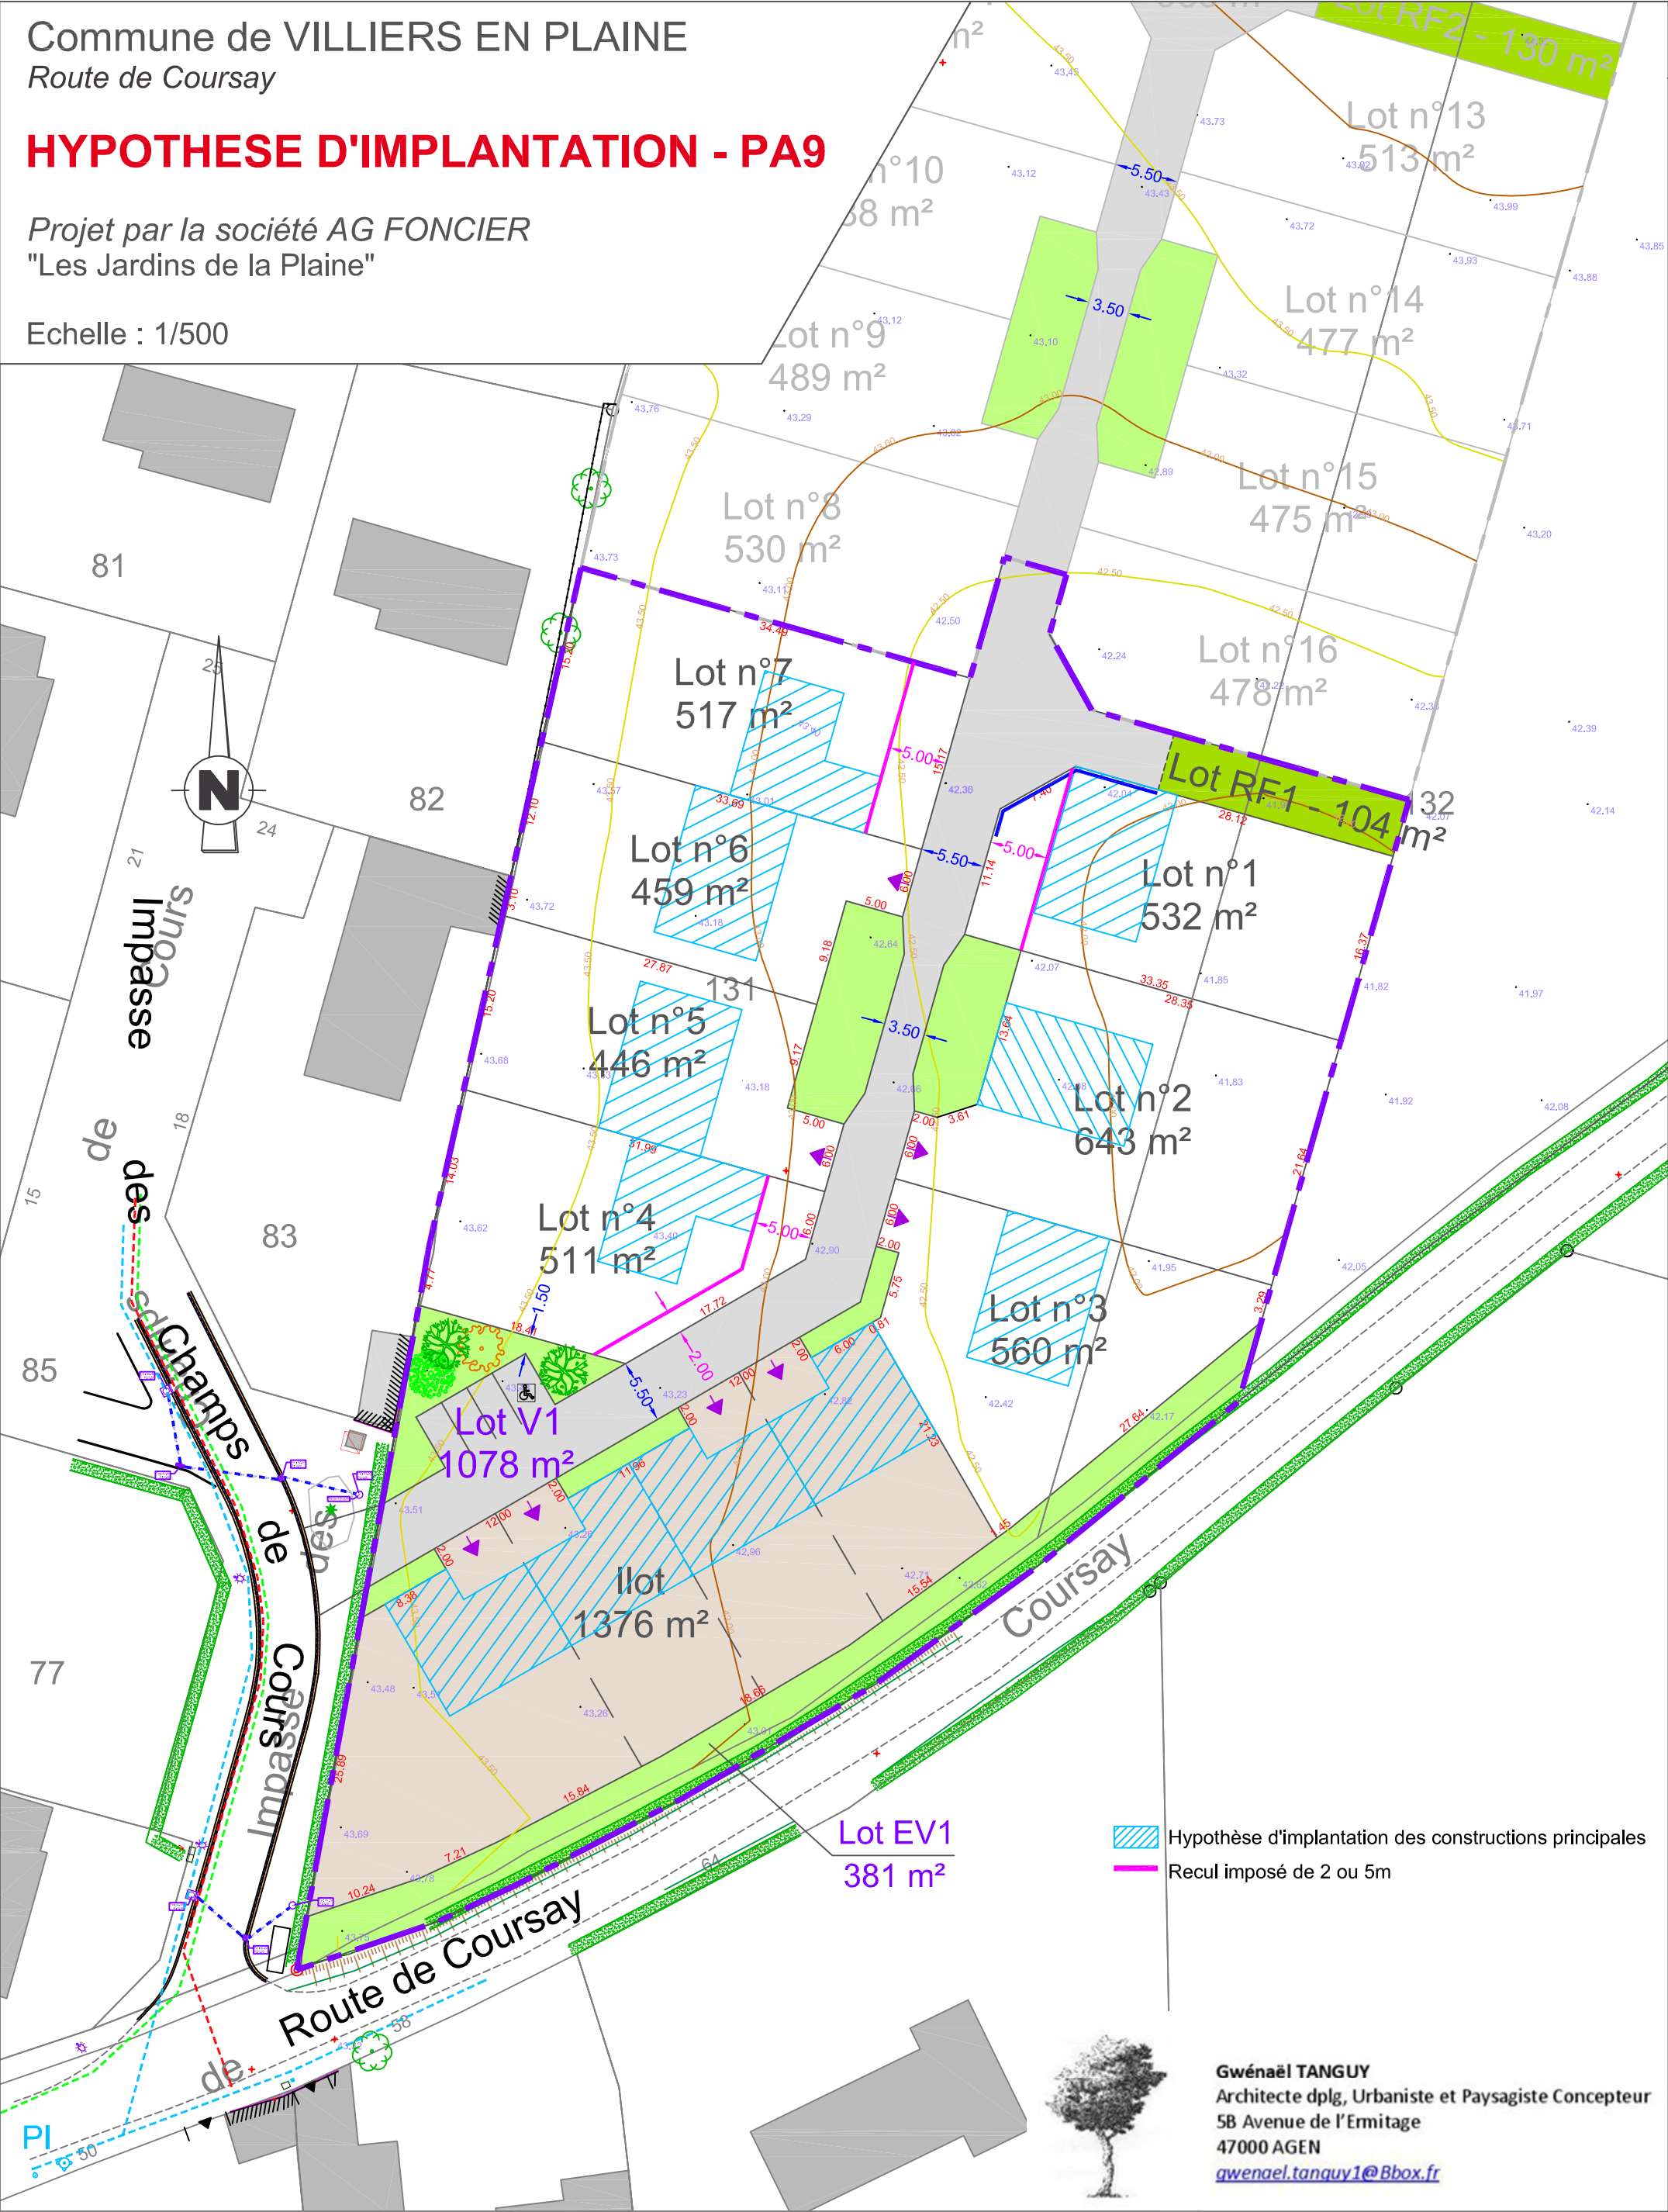

Gwénaél TANGUY
Architecte dplg, Urbaniste et Paysagiste Concepteur
5B Avenue de l'Ermitage
47000 AGEN
gwenael.tanguy1@Bbox.fr



SELARL DAMIEN VERONNEAU
19, Boulevard du Chail
85200 - Fontenay-le-Comte
02 51 69 05 08
contact@geodomia-expert.fr
Permanence à Niort les mercredis - 9h > 17h
Zone Mendès France 2 - 9, rue Martin Luther King
05 54 07 02 65



GÉOMÈTRE-EXPERT



Date : 22/07/2025
Référence : 24242
Dessiné par : BC