


PLAN DE COMPOSITION - PA4

Projet par la société AG FONCIER
"Les Jardins de la Plaine"

Echelle : 1/500

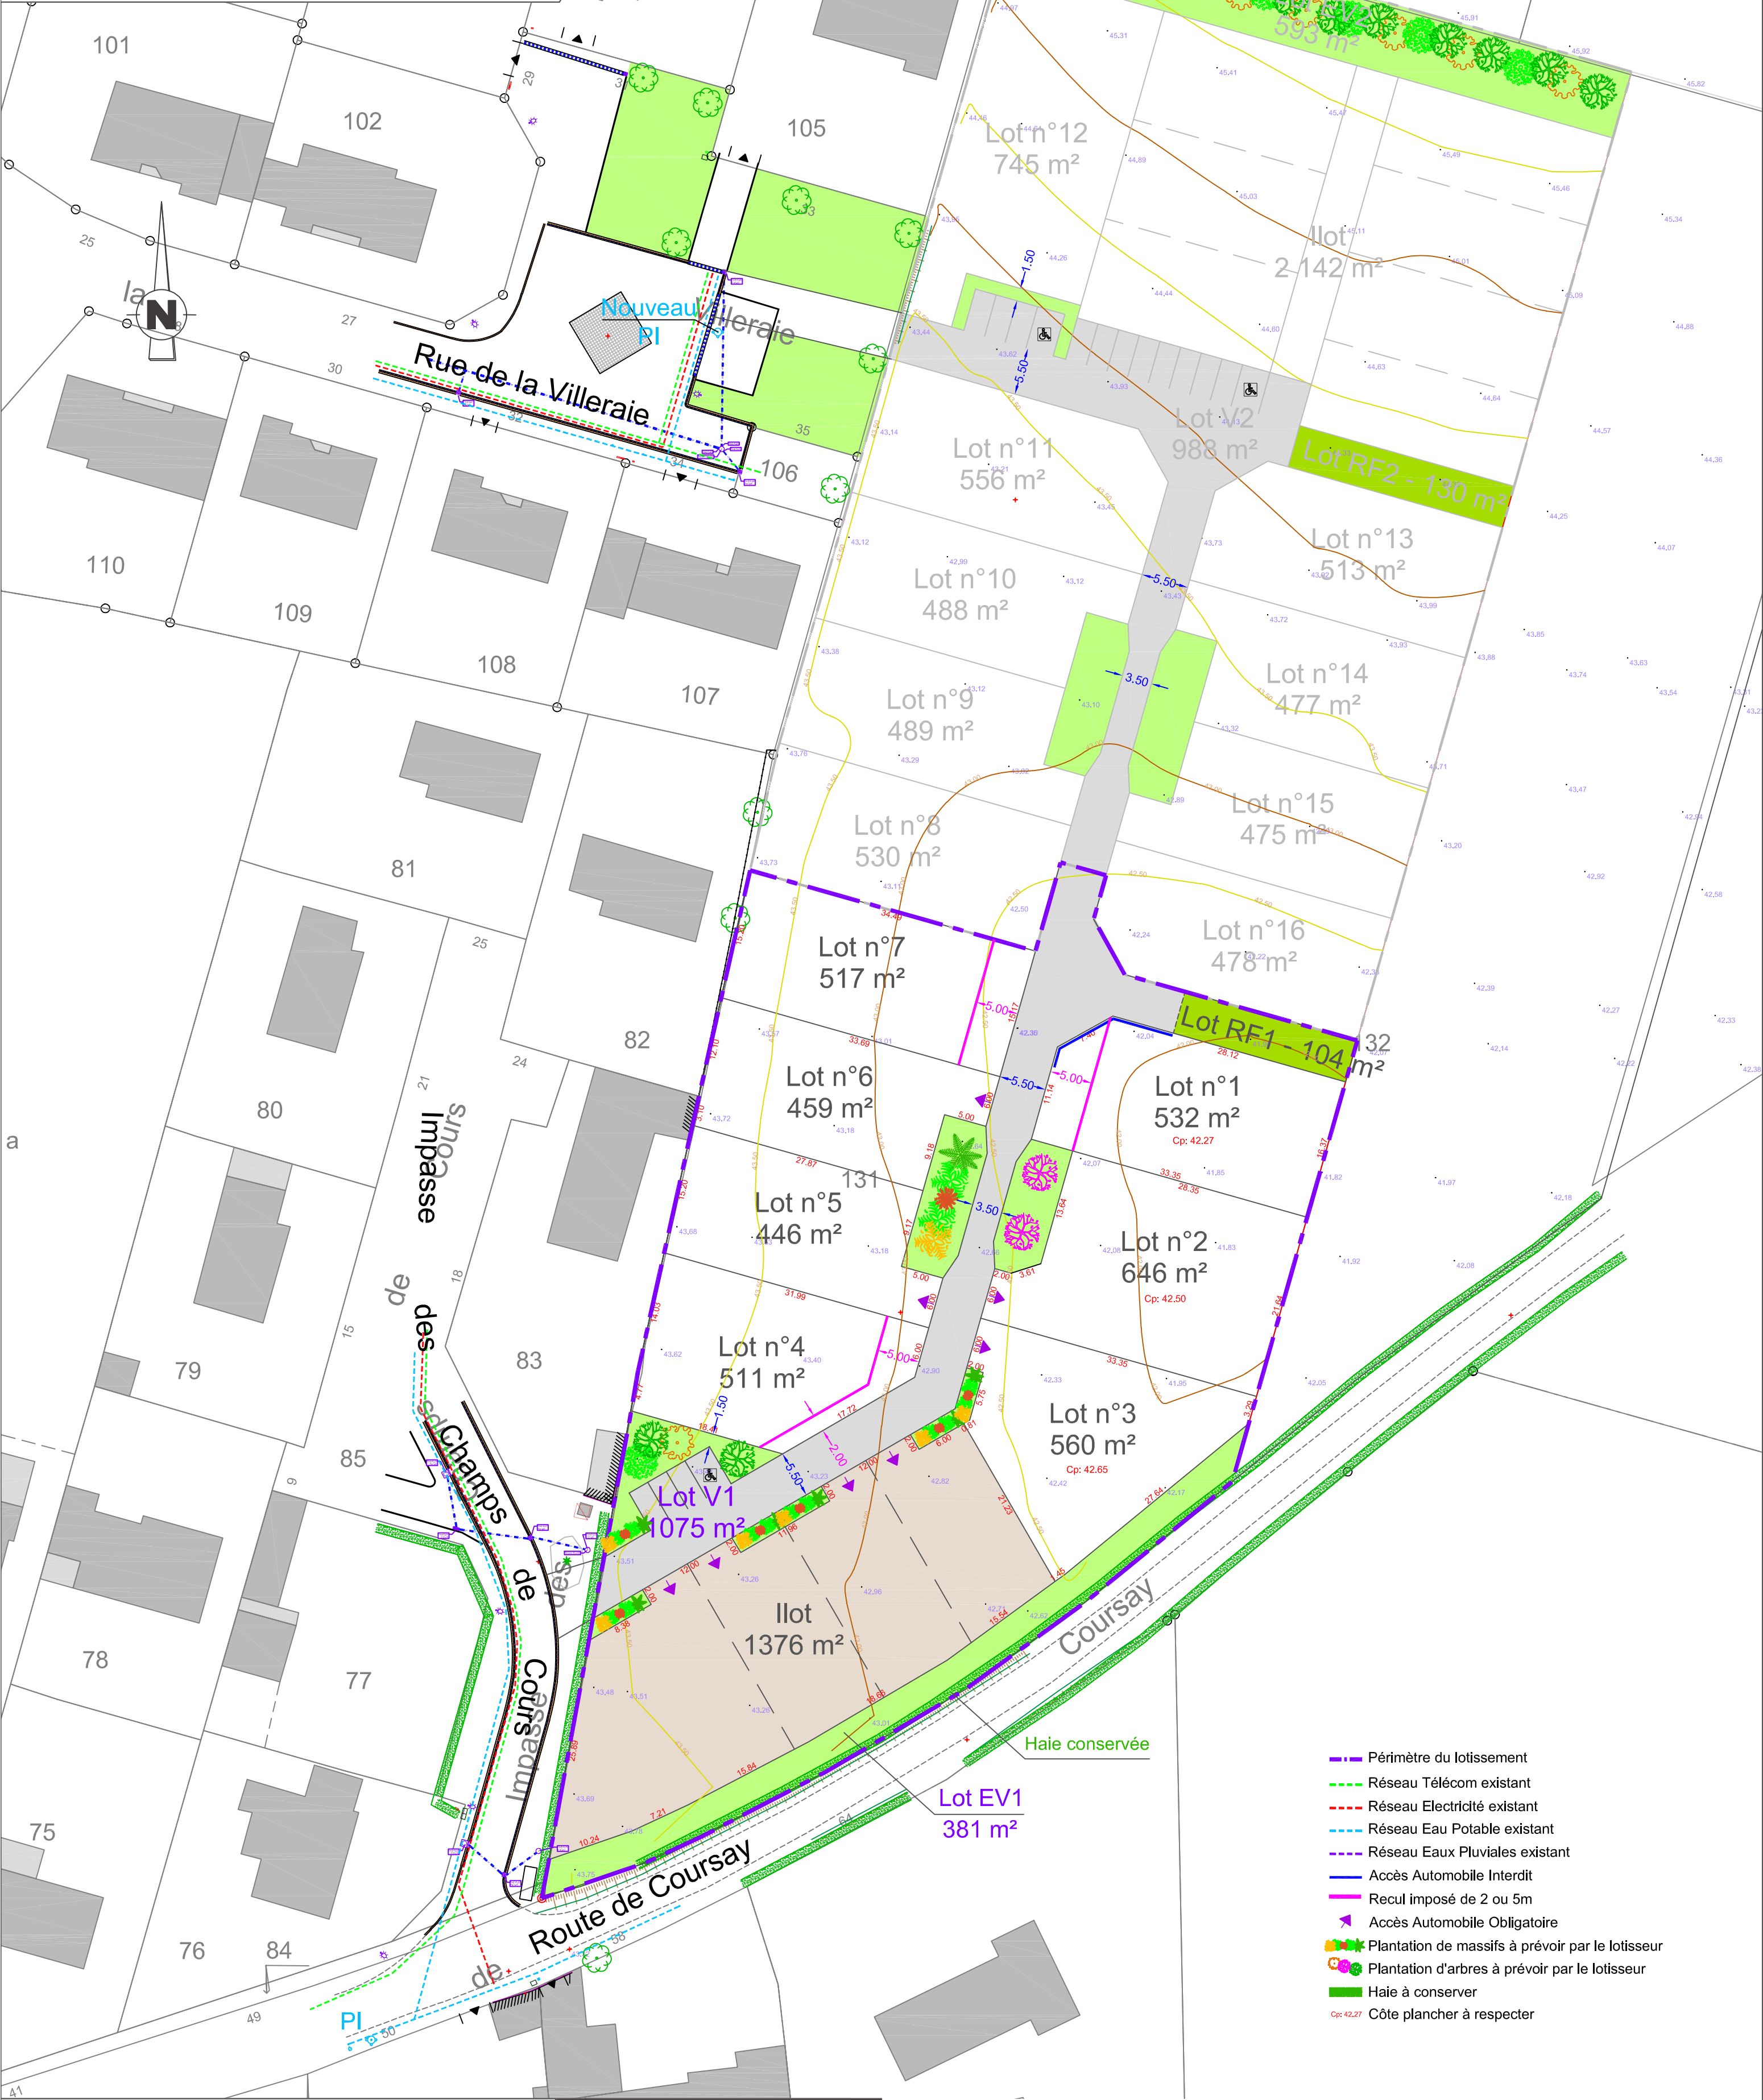

- Périimètre du lotissement
- Réseau Télécom existant
- Réseau Electricité existant
- Réseau Eau Potable existant
- Réseau Eaux Pluviales existant
- Accès Automobile Interdit
- Recul imposé de 2 ou 5m
- Accès Automobile Obligatoire
- Plantation de massifs à prévoir par le lotisseur
- Plantation d'arbres à prévoir par le lotisseur
- Haie à conserver
- Cp: 42,27 Côte plancher à respecter

