


COMMUNE DE PARTHENAY

Propriété sise Rue de Bellevue
Cadastrée section AW n°202

PROJET D'AMENAGEMENT

PLAN DES RESEAUX MODIFICATIF n°1

Echelle: 1/500

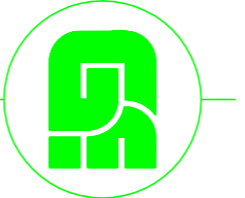

Dressé par: **Joël DUPUIS - SARL GEO 3D**
26-30 Avenue de Paris 79000 NIORT
Tél:05.49.17.24.90-Fax:05.49.17.24.99
Email:geo3dnic@geo3d.fr

PARTHENAY
Le
Vu et accepté par le Lotisseur

PARTHENAY
Le
Pour avis favorable
Le Maire


Date de :	30.08.2011	Modifié le :	15.09.2011	20.09.2011	Modifié le :	15.05.2012
Dessiné par :	A. RENAUT	Modifié le :	12.10.2011	21.10.2011	Modifié le :	31.05.2012
Venteur par :	FEBERTOME	Modifié le :	10.11.2011	24.02.2012	Modifié le :	11.07.2012
					Modifié le :	30.08.2012

COORDONNEES INDISPENSABLES
AVANT TOUTE AMPLIATION DE BÂTIMENTS OU
RENOUVELLEMENT DE RESEAUX PAR LE COMMUNE OU
EN ASSUREM LA VERIFICATION

Surface Bois: 12376 m²
Surface Bos: 9950 m²
Surface Voie - Espaces verts: 2428 m²

LEGENDE:

- Remise
- Regard de voirie
- Grille avaloir
- Candélabre

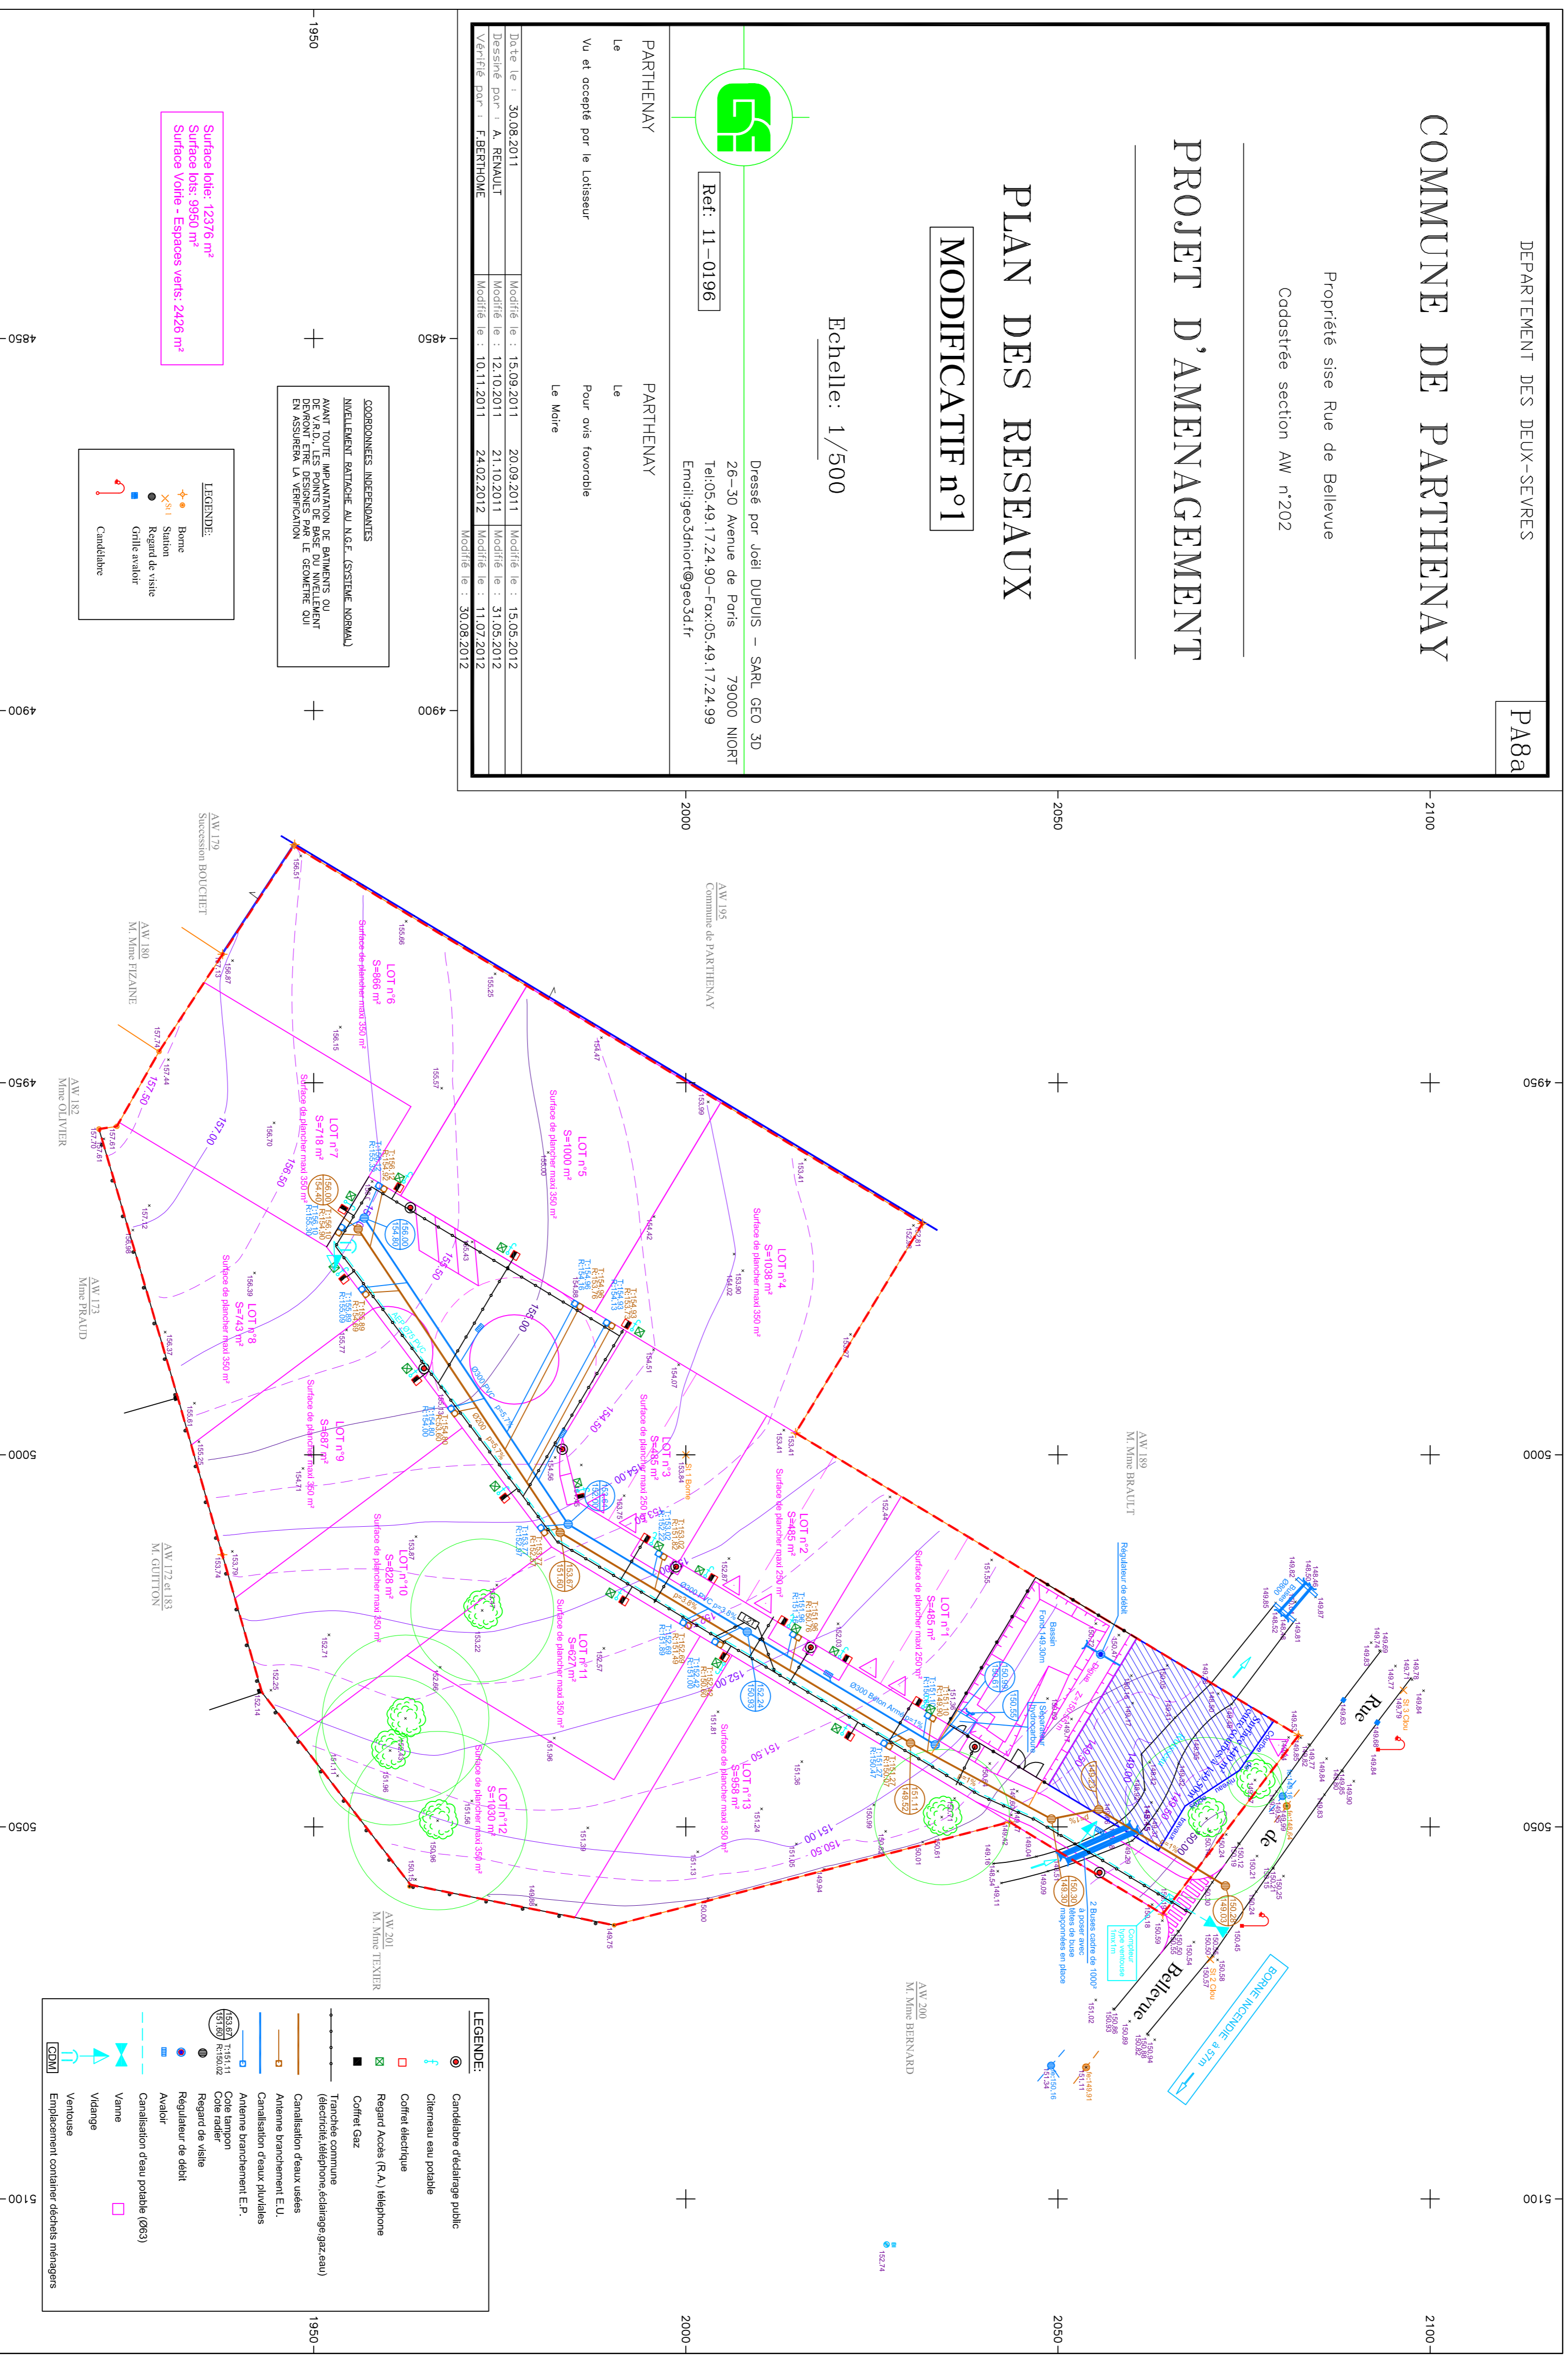

LEGENDE:

- Candélabre d'éclairage public
- Cheminéau eau potable
- Coffre électrique
- Regard Accès (R.A.) Téléphone
- Coffret Gaz
- Trochisme commune (électrifié, téléphone, éclairage gaz, eau)
- Canalisations d'eau usées
- Antenne branchement E.U.
- Canalisations d'eau pluviales
- Antenne branchement E.P.
- Cole branchement
- Regard de voirie
- Regardeur de débit
- Avaloir
- Canalisations d'eau potable (0x33)
- Vanne
- Vidange
- Ventouse
- Emballonnet conteneur déchets ménagers