


PCMI2 - PLAN DE MASSE - 1/100  
 5 Rue Suzanne Missant  
 79000 NIORT  
 Cadastre : 000 HP N°610 - N°613 / Surface : 600 m<sup>2</sup>

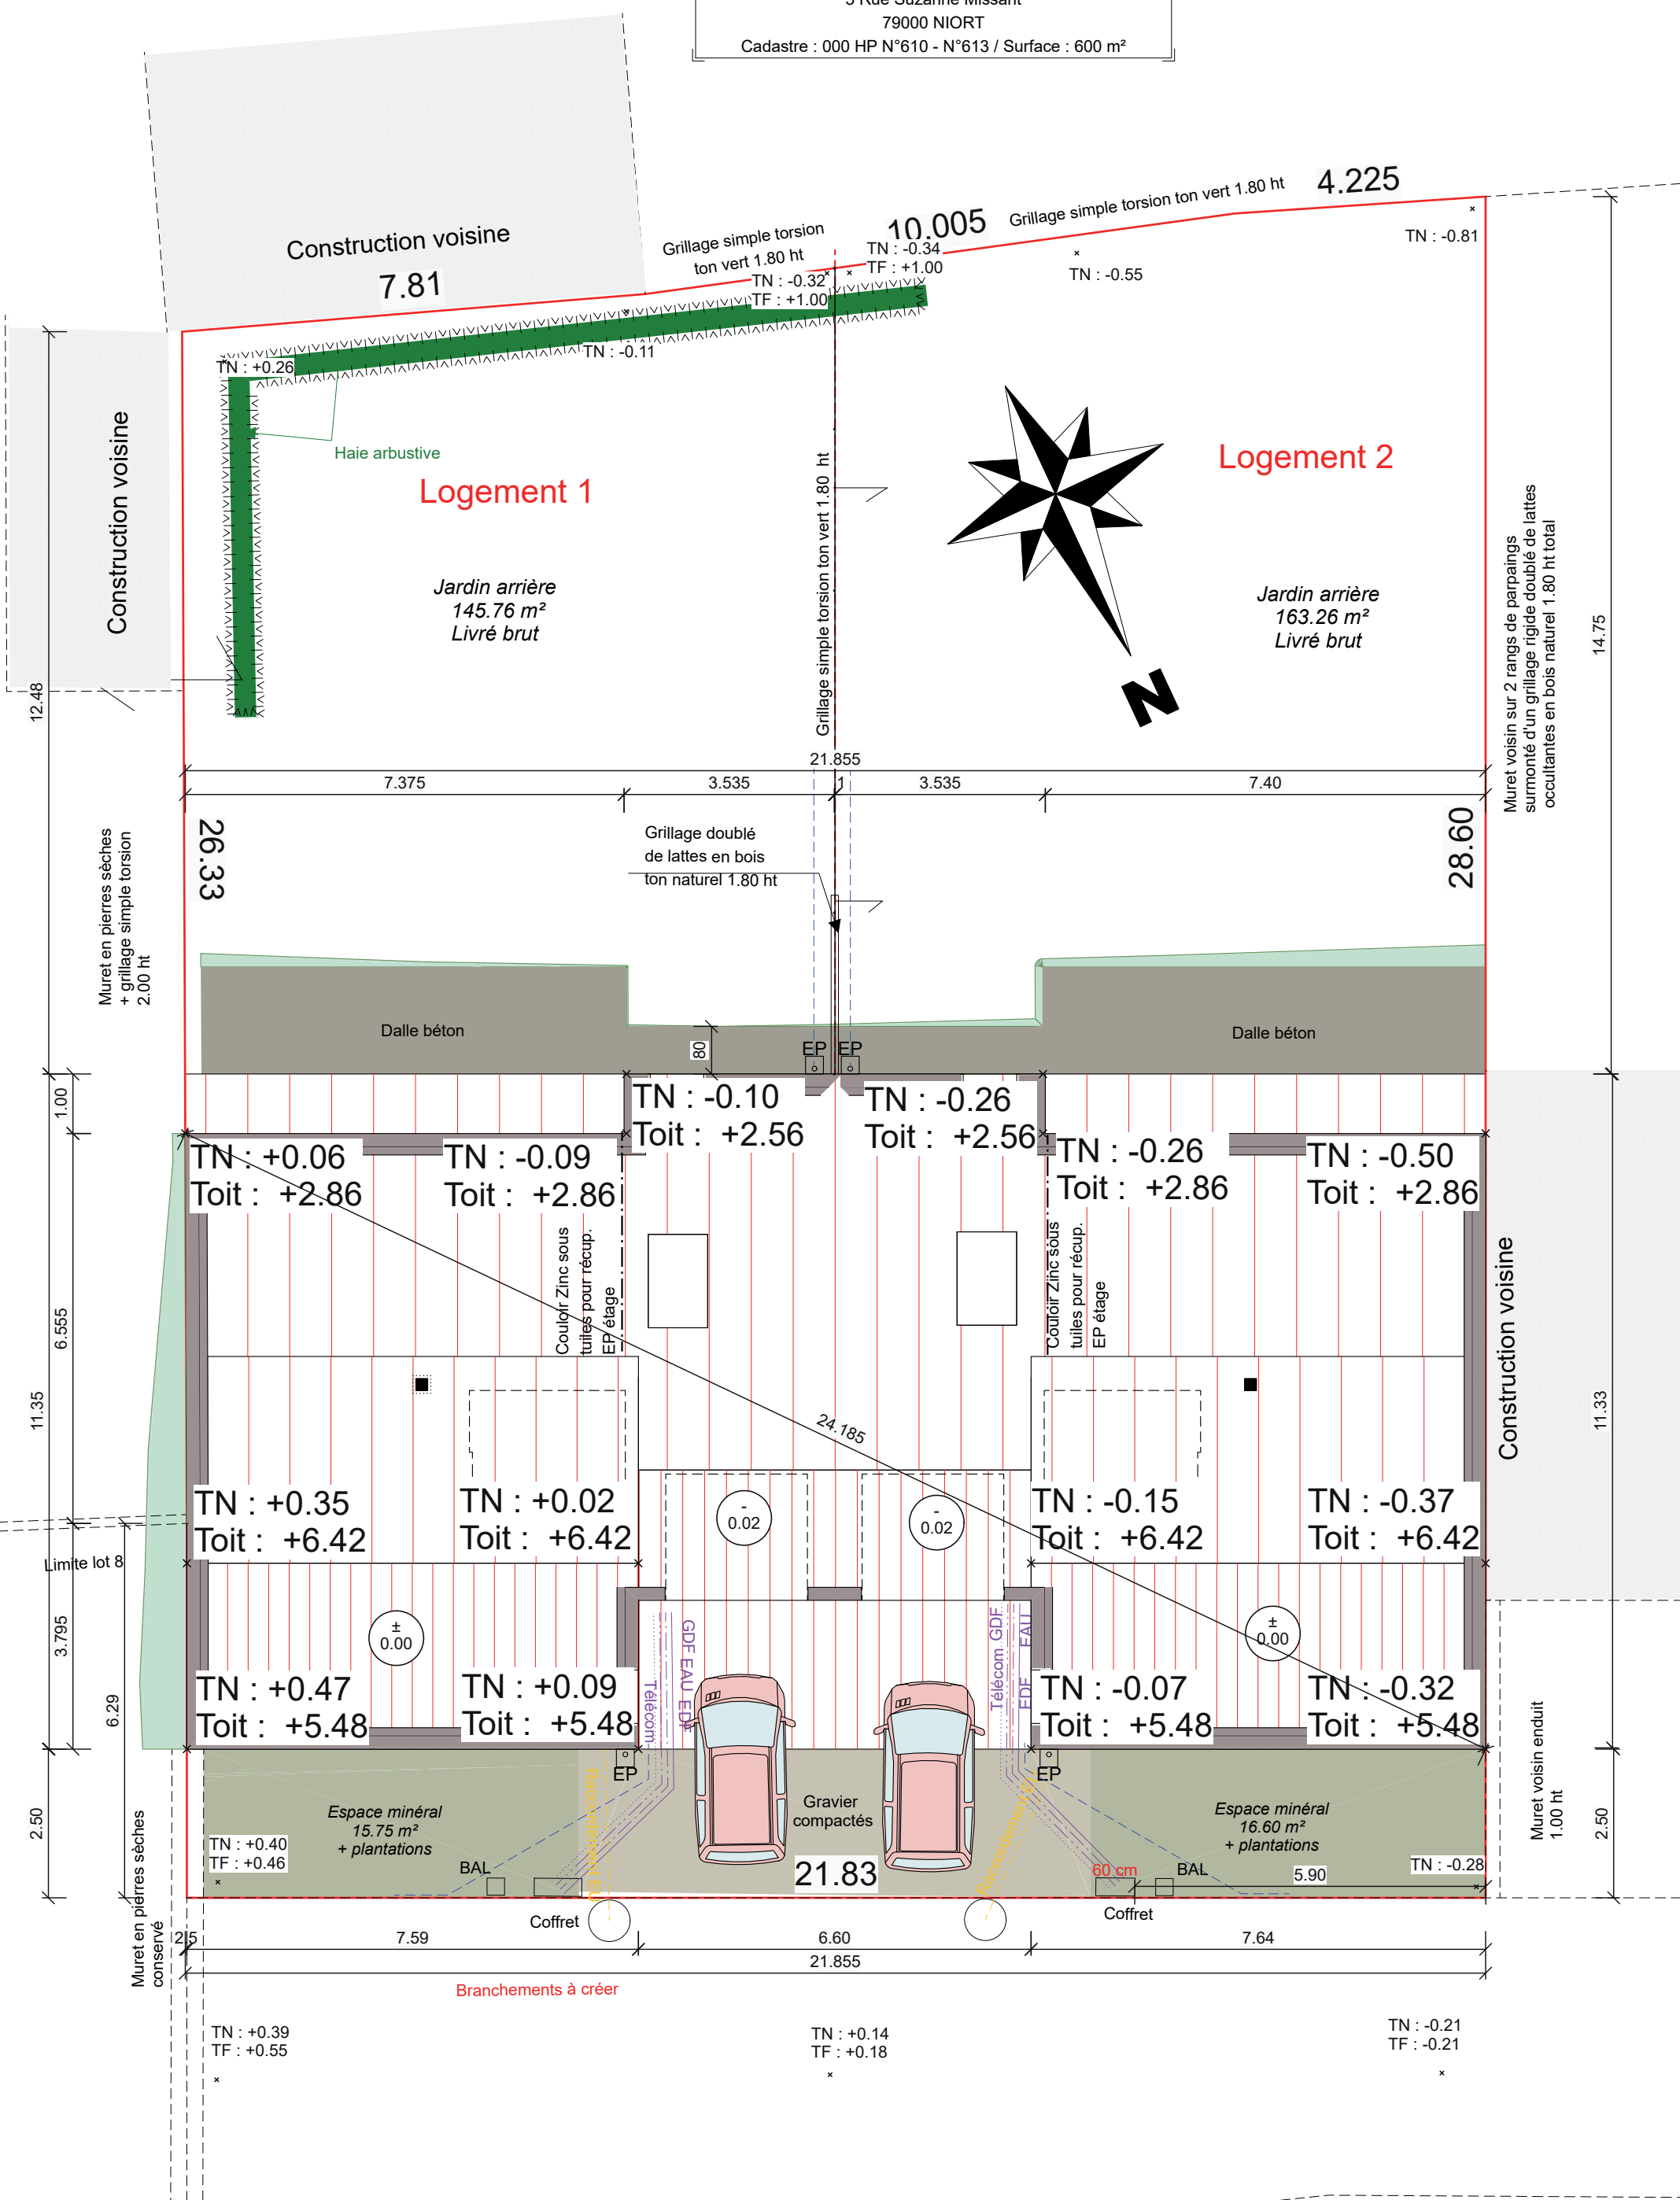


Construction voisine  
 7.81

Logement 1

Jardin arrière  
 145.76 m<sup>2</sup>  
 Livré brut

Logement 2

Jardin arrière  
 163.26 m<sup>2</sup>  
 Livré brut

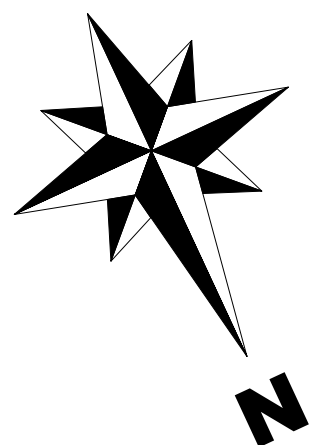

26.33

28.60

TN : +0.06  
 Toit : +2.86

TN : -0.09  
 Toit : +2.86

TN : -0.10  
 Toit : +2.56

TN : -0.26  
 Toit : +2.56

TN : -0.26  
 Toit : +2.86

TN : -0.50  
 Toit : +2.86

TN : +0.35  
 Toit : +6.42

TN : +0.02  
 Toit : +6.42

TN : -0.15  
 Toit : +6.42

TN : -0.37  
 Toit : +6.42

TN : +0.47  
 Toit : +5.48

TN : +0.09  
 Toit : +5.48

TN : -0.07  
 Toit : +5.48

TN : -0.32  
 Toit : +5.48

Espace minéral  
 15.75 m<sup>2</sup>  
 + plantations

Espace minéral  
 16.60 m<sup>2</sup>  
 + plantations

21.83

TN : +0.39  
 TF : +0.55

TN : +0.14  
 TF : +0.18

TN : -0.21  
 TF : -0.21

Branchements à créer